


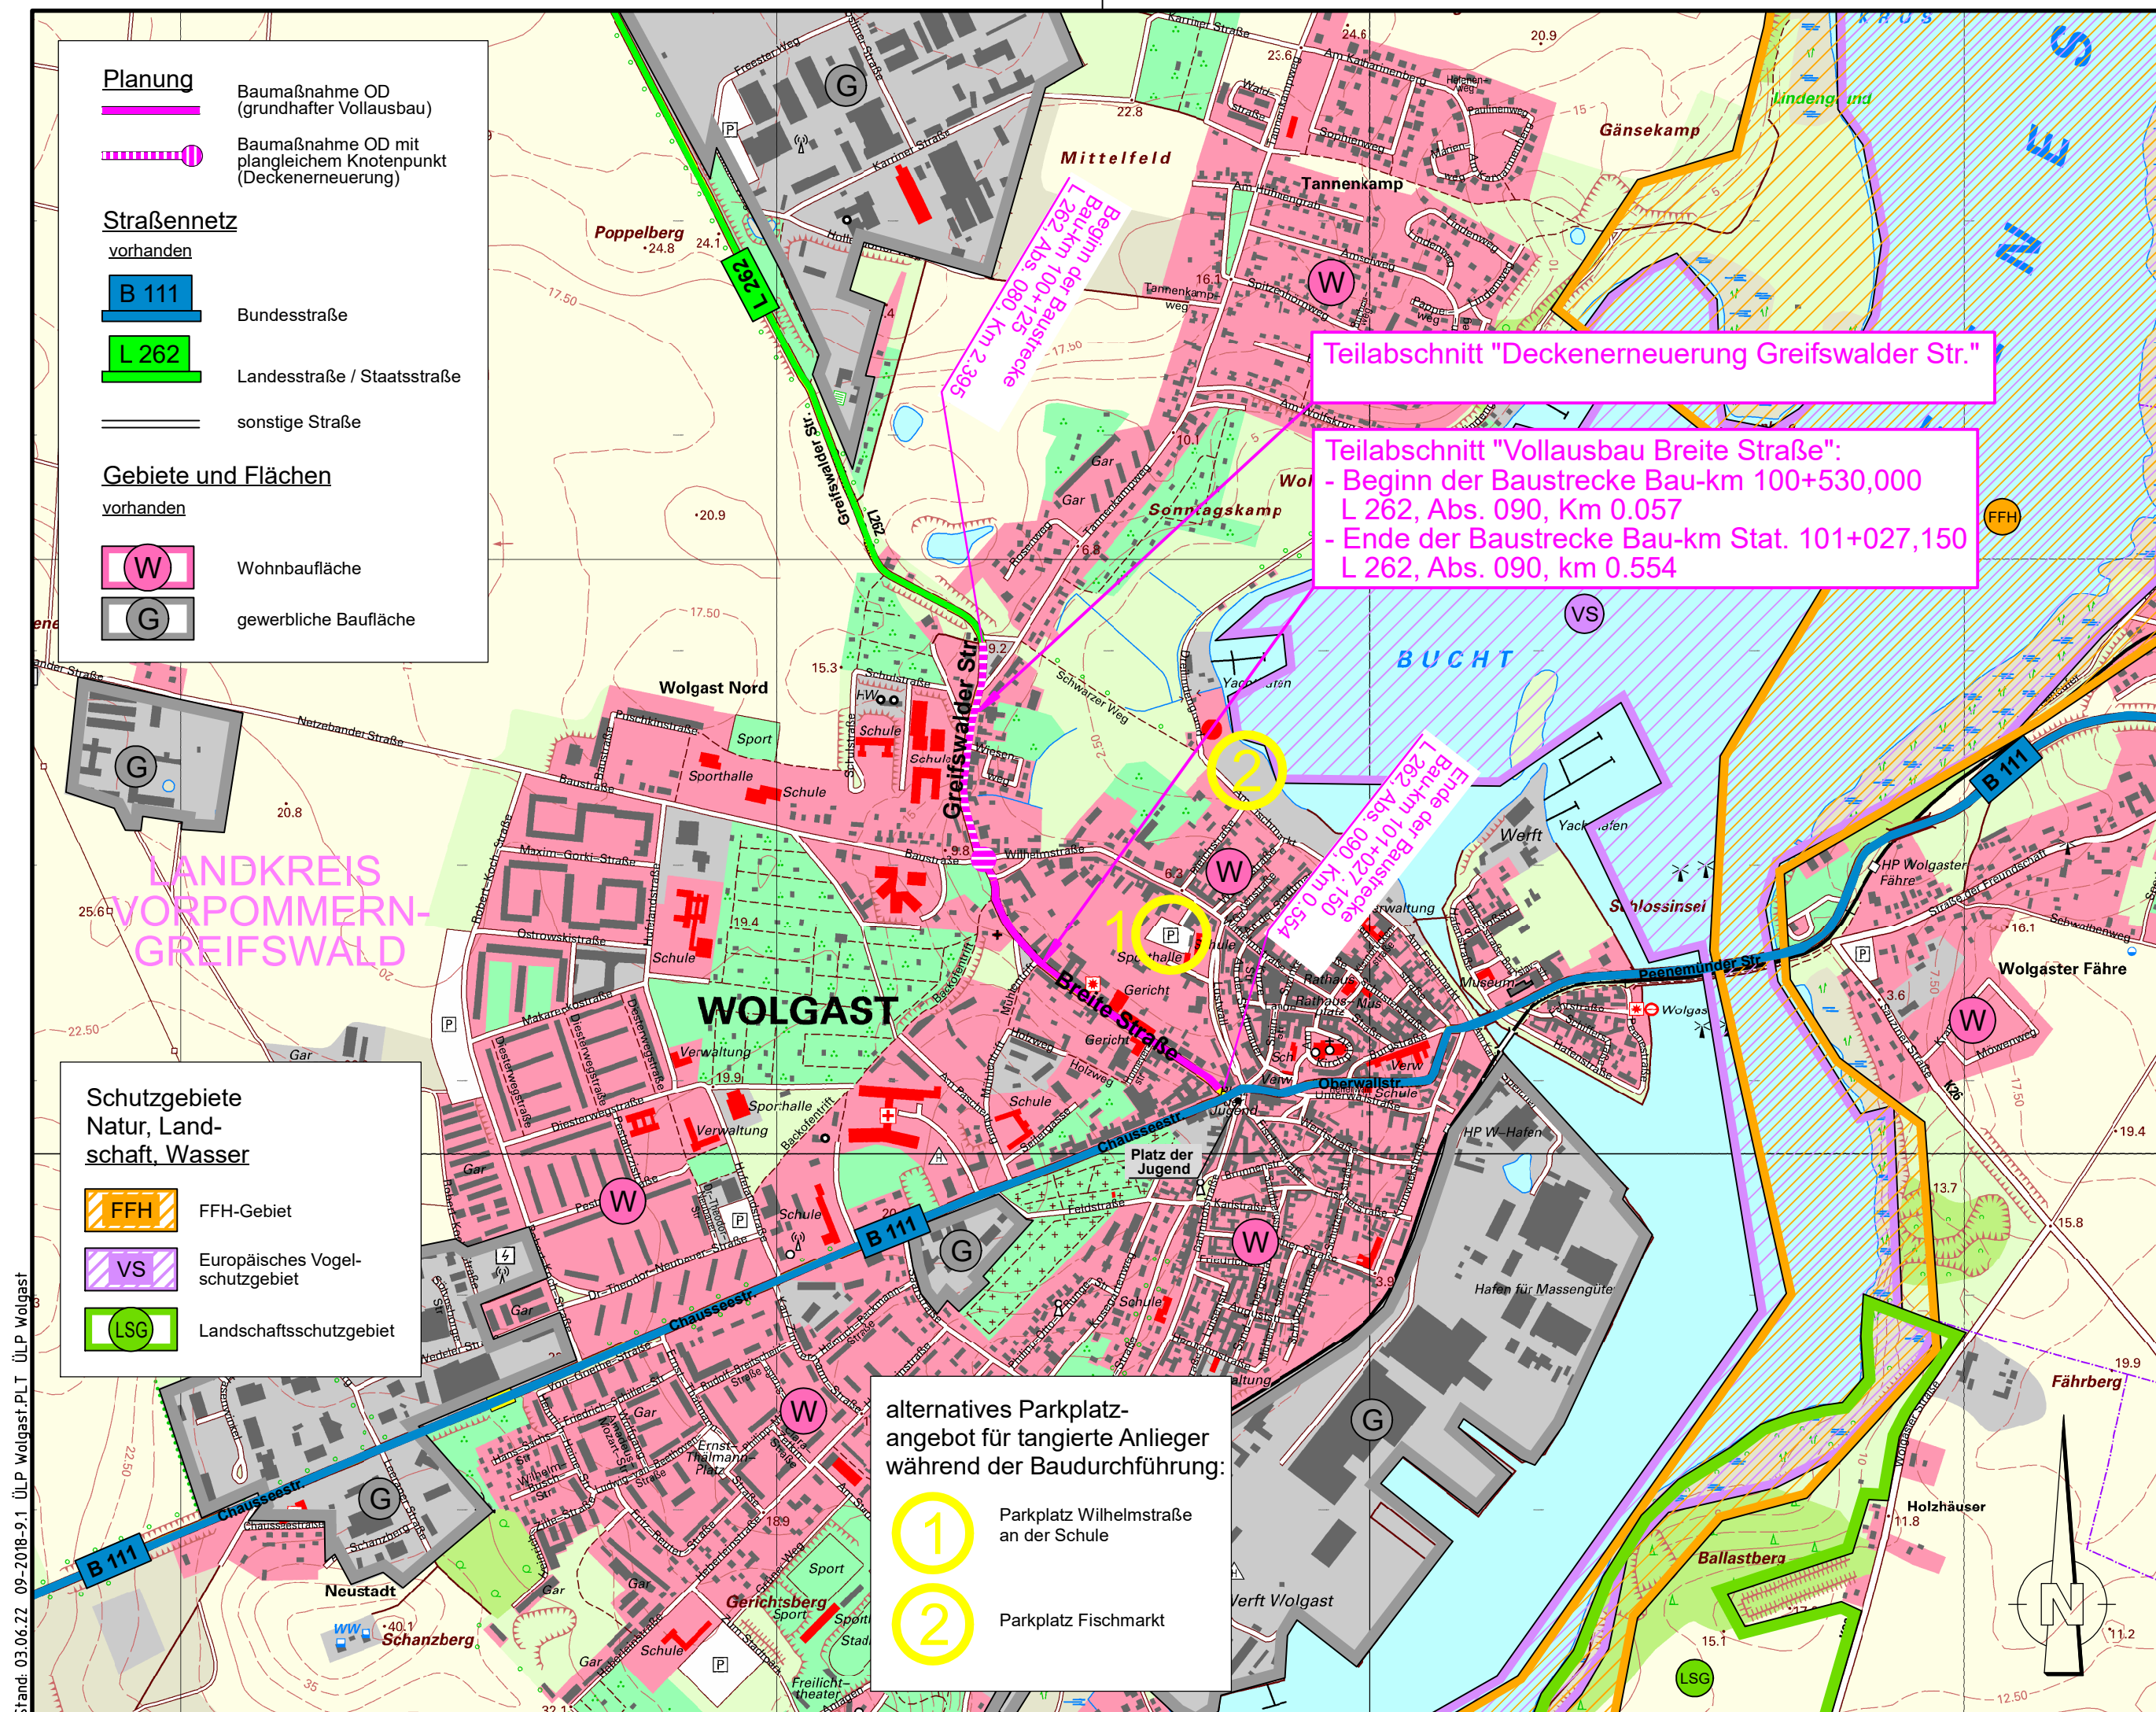

Aufsteller:  Planungsbüro UWT für Umweltschutz, Wasserwirtschaft und Tiefbau GmbH Platanenstraße 8, 17033 Neubrandenburg Tel.: (0395) 36760-0/14,15 Telefax: (0395) 36760-22	Datum		Zeichen	
	bearbeitet	2018-06-19	gez. Pa	
	gezeichnet	2022-01-21	gez. Pa	
	geprüft			
Projektnr:		09/2018		

Auftraggeber:  Straßenbauamt Neustrelitz Postfach 1246 17222 Neustrelitz Tel. (03981) 460-0, Fax (03981) 460-190		Datum	Zeichen
	bearbeitet		
	gezeichnet		
	geprüft		

01			
Nr.	Art der Änderung	Datum	Zeichen

BAUENTWURF

Straßenbauverwaltung Land Mecklenburg-Vorpommern Straße / Abschn.-Nr. / Station: L 262 / Abs. 80 / km 2.395 bis L 262 / Abs. 90 / km 0.554	Unterlage / Blatt-Nr.: 3 / 1 Übersichtslageplan Bau-km 100+125 bis 101+027.150 Maßstab: 1 : 10.000
PROJIS-Nr.: 13261 (136/2018)	

 Ausbau L 262 OD Wolgast	
aufgestellt: Straßenbauamt Neustrelitz Neustrelitz, den	