


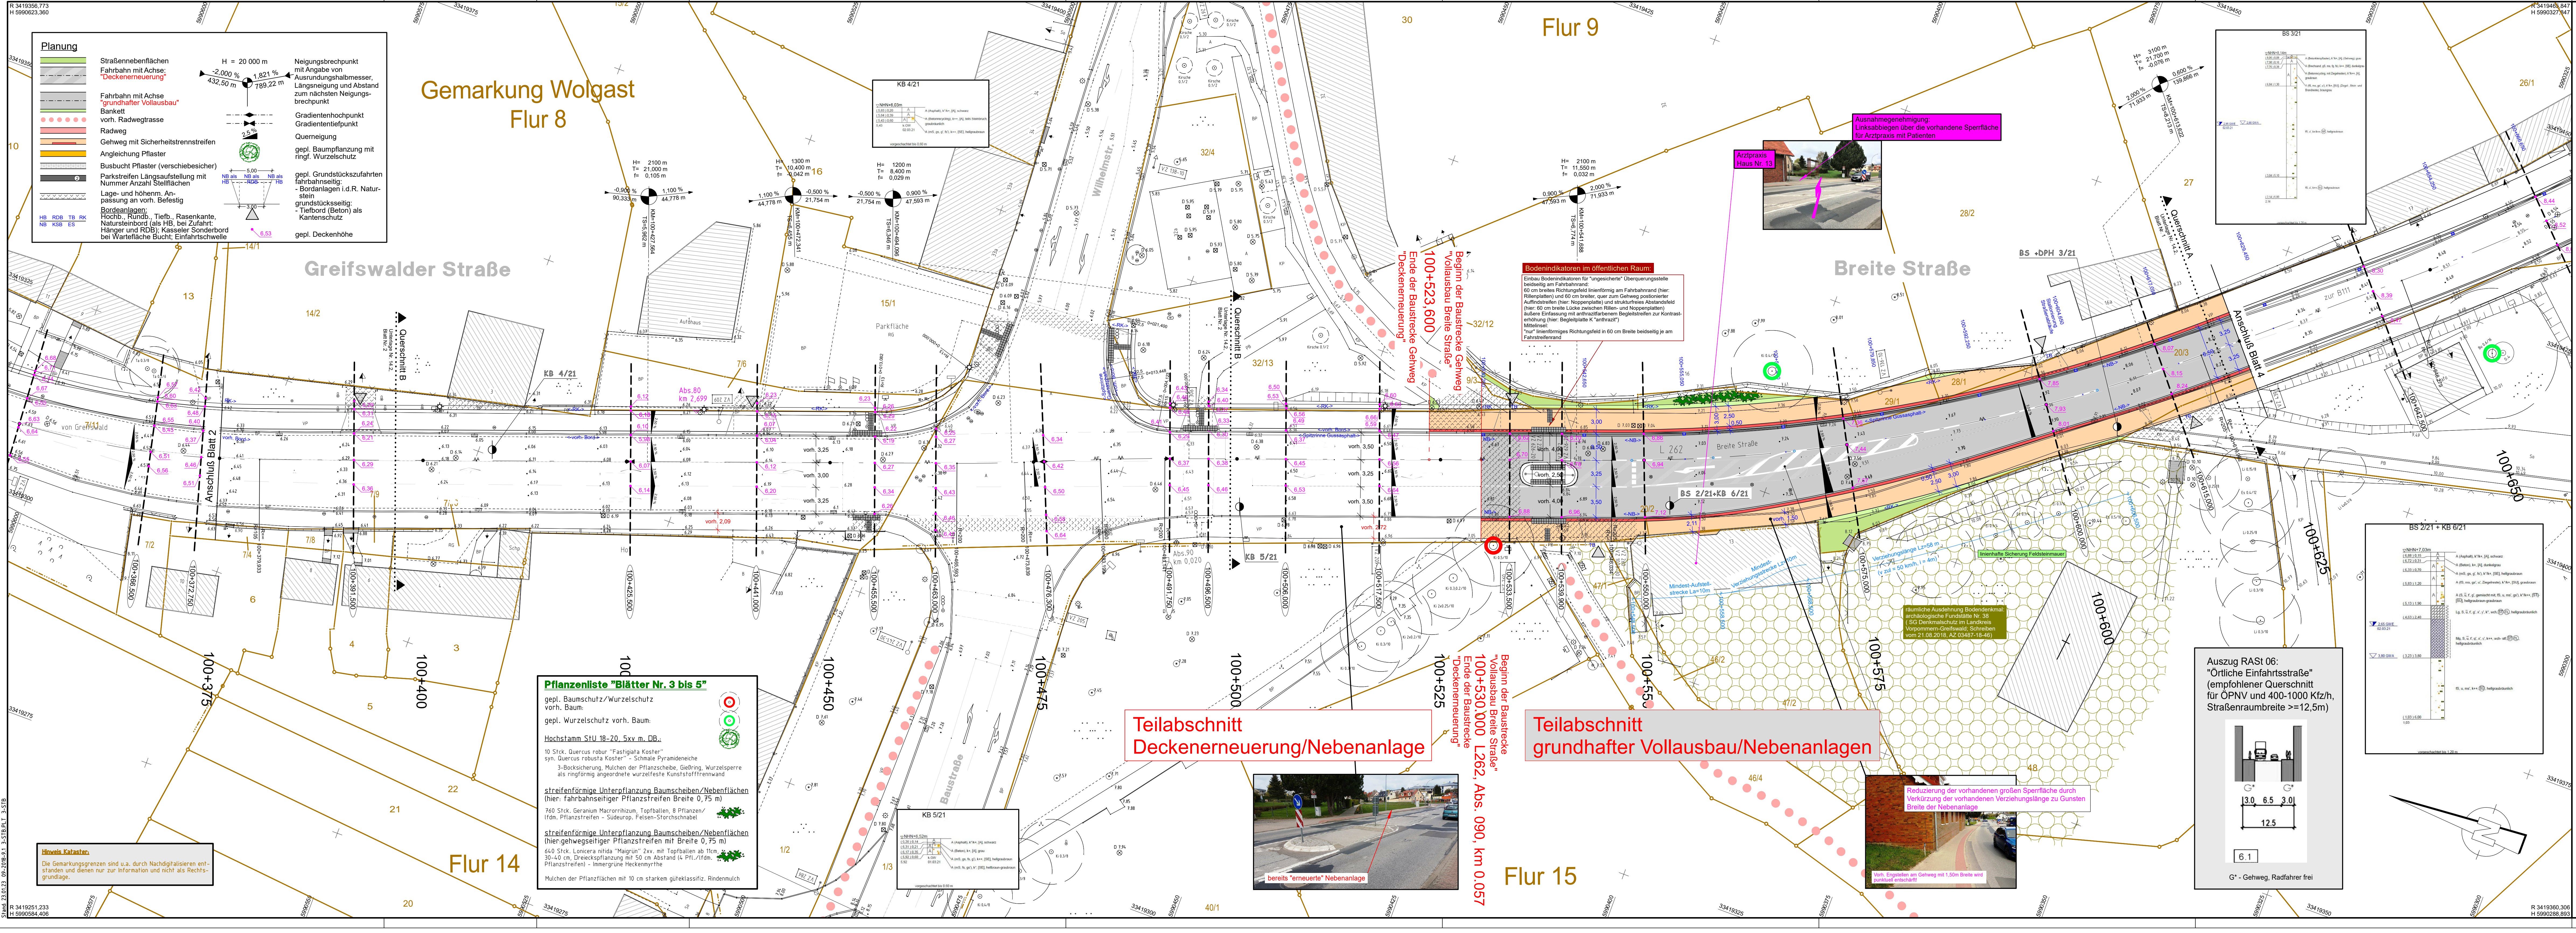

Planung

- Straßennebenflächen
- Fahrbahn mit Achse: "Deckenerneuerung"
- Fahrbahn mit Achse "grundhafter Vollausbau"
- Balkett
- vorh. Radweggrasse
- Radweg
- Gehweg mit Sicherheitstreifen
- Angeklebte Pflaster
- Busbuch Pflaster (verschiebesicher)
- Parkstreifen Längsaufstellung mit Nummer Anzahl Stellflächen
- Lage- und höhenm. Anpassung an vorh. Befestigung
- Bordanlagen: Hochb., Rundb., Tiefb., Rasenkante, Natursteinbord (als HB, bei Zufahrt: Hänger und RDB), Kasseler Sonderbord bei Wartefläche Bucht, Einfahrtsschwelle

H = 20 000 m
-2.000 %
432,50 m
1.621 %
789,22 m

Neigungsbrechpunkt mit Angabe von Ausrundungsbahnmesser, Längsneigung und Abstand zum nächsten Neigungsbrechpunkt

Gradientenhochpunkt
Gradiententiefpunkt
Querneigung
gepl. Baumpflanzung mit ringf. Wurzelschutz

gepl. Grundstückszufahrt fahrbahnseitig:
- Bordanlagen i.d.R. Naturstein
- Tiefbord (Beton) als Kanalschutz
gepl. Deckenhöhe

HB RDB TB RK
NB KSB ES

Gemarkung Wolgast Flur 8

Greifswalder Straße

Breite Straße

Flur 9

Flur 14

Flur 15

Pflanzenliste "Blätter Nr. 3 bis 5"

gepl. Baumschutz/Wurzelschutz vorh. Baum:
gepl. Wurzelschutz vorh. Baum:
Hochstamm SHU 18-20, 5xv m, DB:
10 Strk. Quercus robur "Fastigiata Koster"
syn. Quercus robusta Koster - Schmale Pyramidenhecke
3-Böckchen, Mulden der Pflanzscheibe, Gießung, Wurzelsperre als ringförmig angeordnete wurzelfeste Kunststoffmembran

streifenförmige Unterpflanzung Baumscheiben/Nebenflächen (hier: fahrbahnseitiger Pflanzstreifen Breite 0,75 m)
760 Strk. Geranium Macrorrhizum, Topfballen, 8 Pflanzen/10qm, Pflanzstreifen - Südeurop. Feilen-Storchschnabel

streifenförmige Unterpflanzung Baumscheiben/Nebenflächen (hier: gehwegseitiger Pflanzstreifen mit Breite 0,75 m)
640 Strk. Lonicera mtda "Magnum" 2xv, mit Topfballen ab 10cm, 30-40 cm, Breckkopfpflanzung mit 50 cm Abstand in Pfl./10qm, Pflanzstreifen - Immergrüne Heckenmyrthe


Mulden der Pflanzflächen mit 10 cm starkem gutklassifiz. Rindenmisch

**Teilabschnitt
Deckenerneuerung/Nebenanlage**

**Teilabschnitt
grundhafter Vollausbau/Nebenanlagen**

Auszug RAS 06:
"Örtliche Einfahrtsstraße"
(empfohlener Querschnitt für ÖPNV und 400-1000 Kfz/h, Straßenraumbreite >=12,5m)

G* - Gehweg, Radfahrer frei

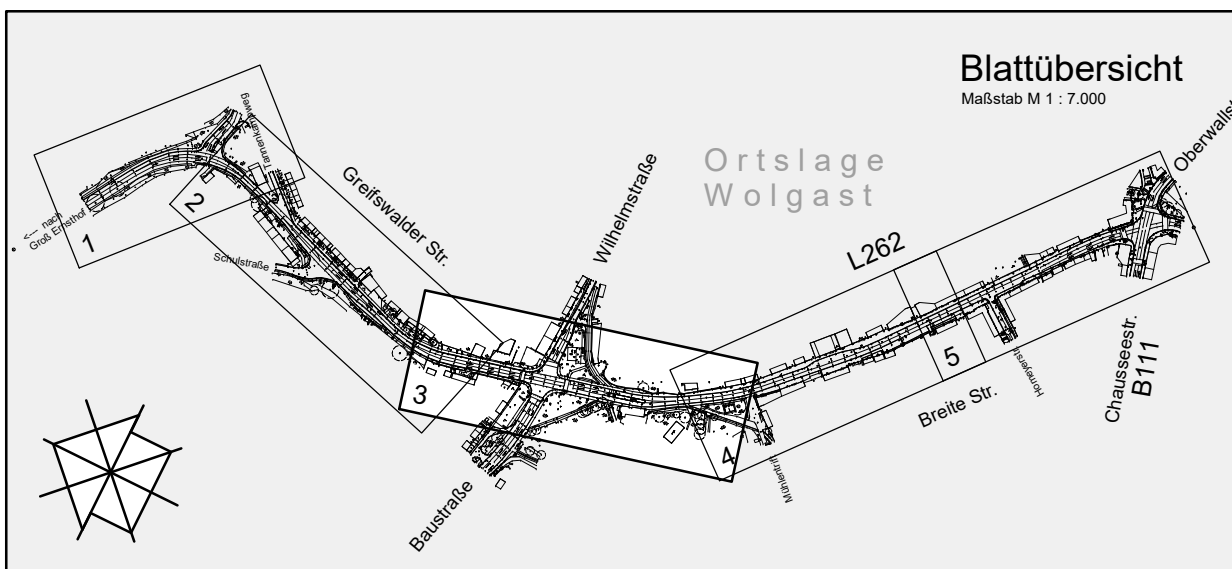

Aufsteller:	Planungsbüro UWT für Umweltschutz, Wasserwirtschaft und Tiefbau GmbH Tel. (0395) 36765-0, Fax (0395) 36765-23	bearbeitet gezeichnet geprüft	Datum 2018-09-11 2022-10-26	Zeichen gez. Fa gez. Fa
Auftraggeber:	Strassenbauamt Neustrelitz Postfach 1246 17222 Neustrelitz Tel. (03981) 460-0, Fax (03981) 460-190	bearbeitet gezeichnet geprüft	Datum	Zeichen

Entwurfsvermessung:	MIV, Mecklenburgisches Ingenieurbüro für Verkehrsbau GmbH Ludwigsluster Chaussee 72, 19091 Schwentinke Tel. (0385) 39960, Fax (0385) 397127	bearbeitet gezeichnet geprüft	Datum 2018-07 2018-07	Zeichen gez. Schr gez. Jak
Auftraggeber:	Zweckverband Wasserversorg. und Abwasserbeseitig. - Festland Wolgast Bahnhofstraße 98 17438 Wolgast Tel. (03936) 27 39 0, Fax (03936) 27 39 43	bearbeitet gezeichnet geprüft	Datum	Zeichen

Nr.	01	Art der Änderung	Datum	Zeichen
-----	----	------------------	-------	---------

01	Art der Änderung	Datum	Zeichen
----	------------------	-------	---------

BAUENTWURF

Straßenbauverwaltung
Land Mecklenburg-Vorpommern
Straße / Abschn.-Nr. / Station:
L 262/ Abs. 80 / km 2.395 bis L 262/ Abs. 90 / km 0.554
PROJIS-Nr.: 13261 (136/2018)

Unterlage / Blatt-Nr.: 5 / 3
Lageplan Straßenbau
Maßstab: 1 : 250

**Ausbau L 262 OD Wolgast,
TA Vollausbau Breite Straße**
Bau-km 100+530 bis 101+027.150
L 262/Abs. 090/km 0.057 bis L 262/Abs. 090/km 0.554

aufgestellt:
Strassenbauamt Neustrelitz
Neustrelitz, den