

Öffentliche Bekanntmachung

Einziehung eines Teilstücks des Drosselweges im Bereich des Flurstücks 231/21, Flur 1, Gemarkung Mahlzow,

Auf der Grundlage des § 9 Abs. 1 Straßen- und Wegegesetz Mecklenburg-Vorpommern (StrWG M-V) und des Stadtvertreterbeschlusses vom 11.09.2017 **möchte die Stadt Wolgast ein Teilstück des Drosselweges im Bereich des Flurstücks 231/21, Flur 1, Gemarkung Mahlzow für den öffentlichen Verkehr einziehen.**

Das einzuziehende Teilstück des Drosselweges im Ortsbereich Mahlzow verläuft auf dem Flurstück 231/21, Flur 1, Gemarkung Mahlzow und ist ca. 24 m lang. (siehe Lageplan, Auszug aus der Flurkarte).

Das betreffende Teilstück des Drosselweges ist bereits jetzt ausschließlich Hofzufahrt für ein landwirtschaftliches Unternehmen.

Der Eigentümer der angrenzenden Grundstücke (landwirtschaftliches Unternehmen) möchte sein Grundstück bereits ab der Einmündung Storchenweg einzäunen. Er möchte die Teilfläche erwerben und in geeigneter Weise befestigen.

Grundsätzlich hat das Wegeteilstück für die Stadt Wolgast und insbesondere für den Ortsbereich Mahlzow keine Verkehrsbedeutung.

Aufgrund dessen soll die Einziehung des auf dem Flurstück 231/21, Fl. 1, Gem. Mahlzow gelegenen Teilstücks des Drosselweges beim Landkreis als zuständiger Behörde beantragt werden.

Die Pläne des einzuziehenden Weges sind in der Zeit

vom 20.11.2017 bis 18.12.2017

einsehen bei der
Stadt Wolgast,
FD Bauen (5. Etage)
Burgstraße 6,
17438 Wolgast

zu folgenden Zeiten:

Montag:	8.00 Uhr – 12.00 Uhr	und	13.00 Uhr – 16.00 Uhr
Dienstag:	8.00 Uhr – 12.00 Uhr	und	13.00 Uhr – 18.00 Uhr
Mittwoch:	8.00 Uhr – 12.00 Uhr	und	13.00 Uhr – 16.00 Uhr
Donnerstag:	8.00 Uhr – 12.00 Uhr	und	13.00 Uhr – 16.00 Uhr
Freitag:	8.00 Uhr – 12.00 Uhr.		

Einwendungen gegen die Einziehung **sind** schriftlich oder mündlich zur Niederschrift bei der
Stadt Wolgast
FD Bauen
z.Hd. Frau Kunde (Zi. 503)
Burgstraße 6
17438 Wolgast


spätestens bis 2 Wochen nach Beendigung der o.g. Auslegung (02.01.2018) zu erheben.

Wolgast, 06.11.2017



Weigler
Bürgermeister



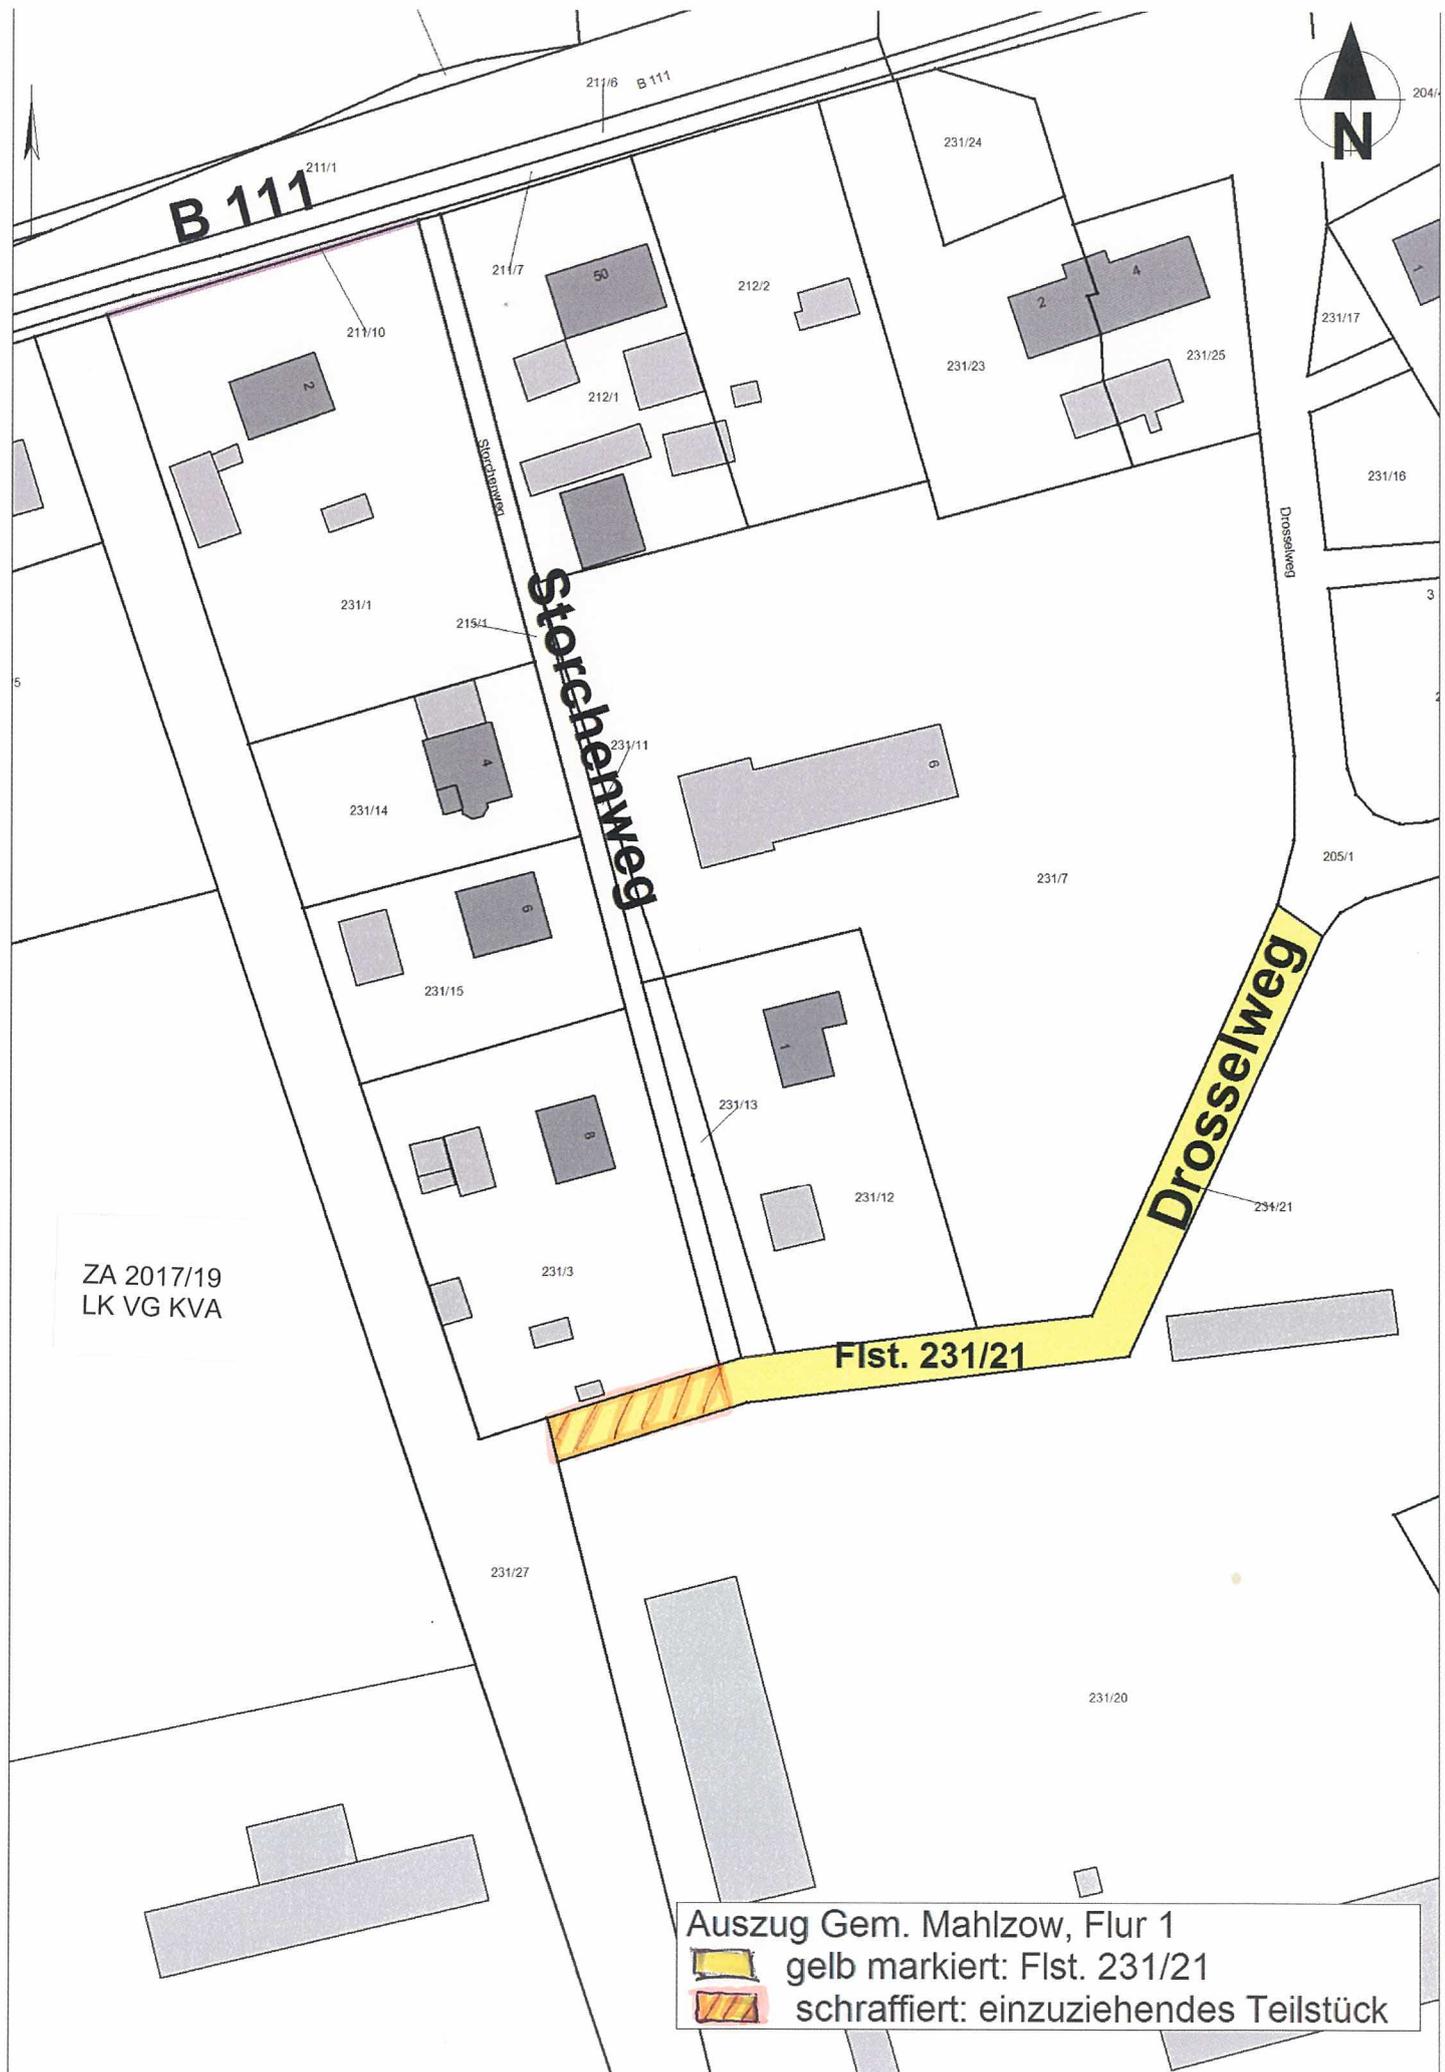

ZA 2017/19
LK VG KVA

Auszug Gem. Mahlzow, Flur 1
 gelb markiert: Flst. 231/21
 schraffiert: einzuziehendes Teilstück