


Bebauungsplan Nr. 33

* Wohngebiet Wiesengrund II - südlich der Straße
Wiesengrund*

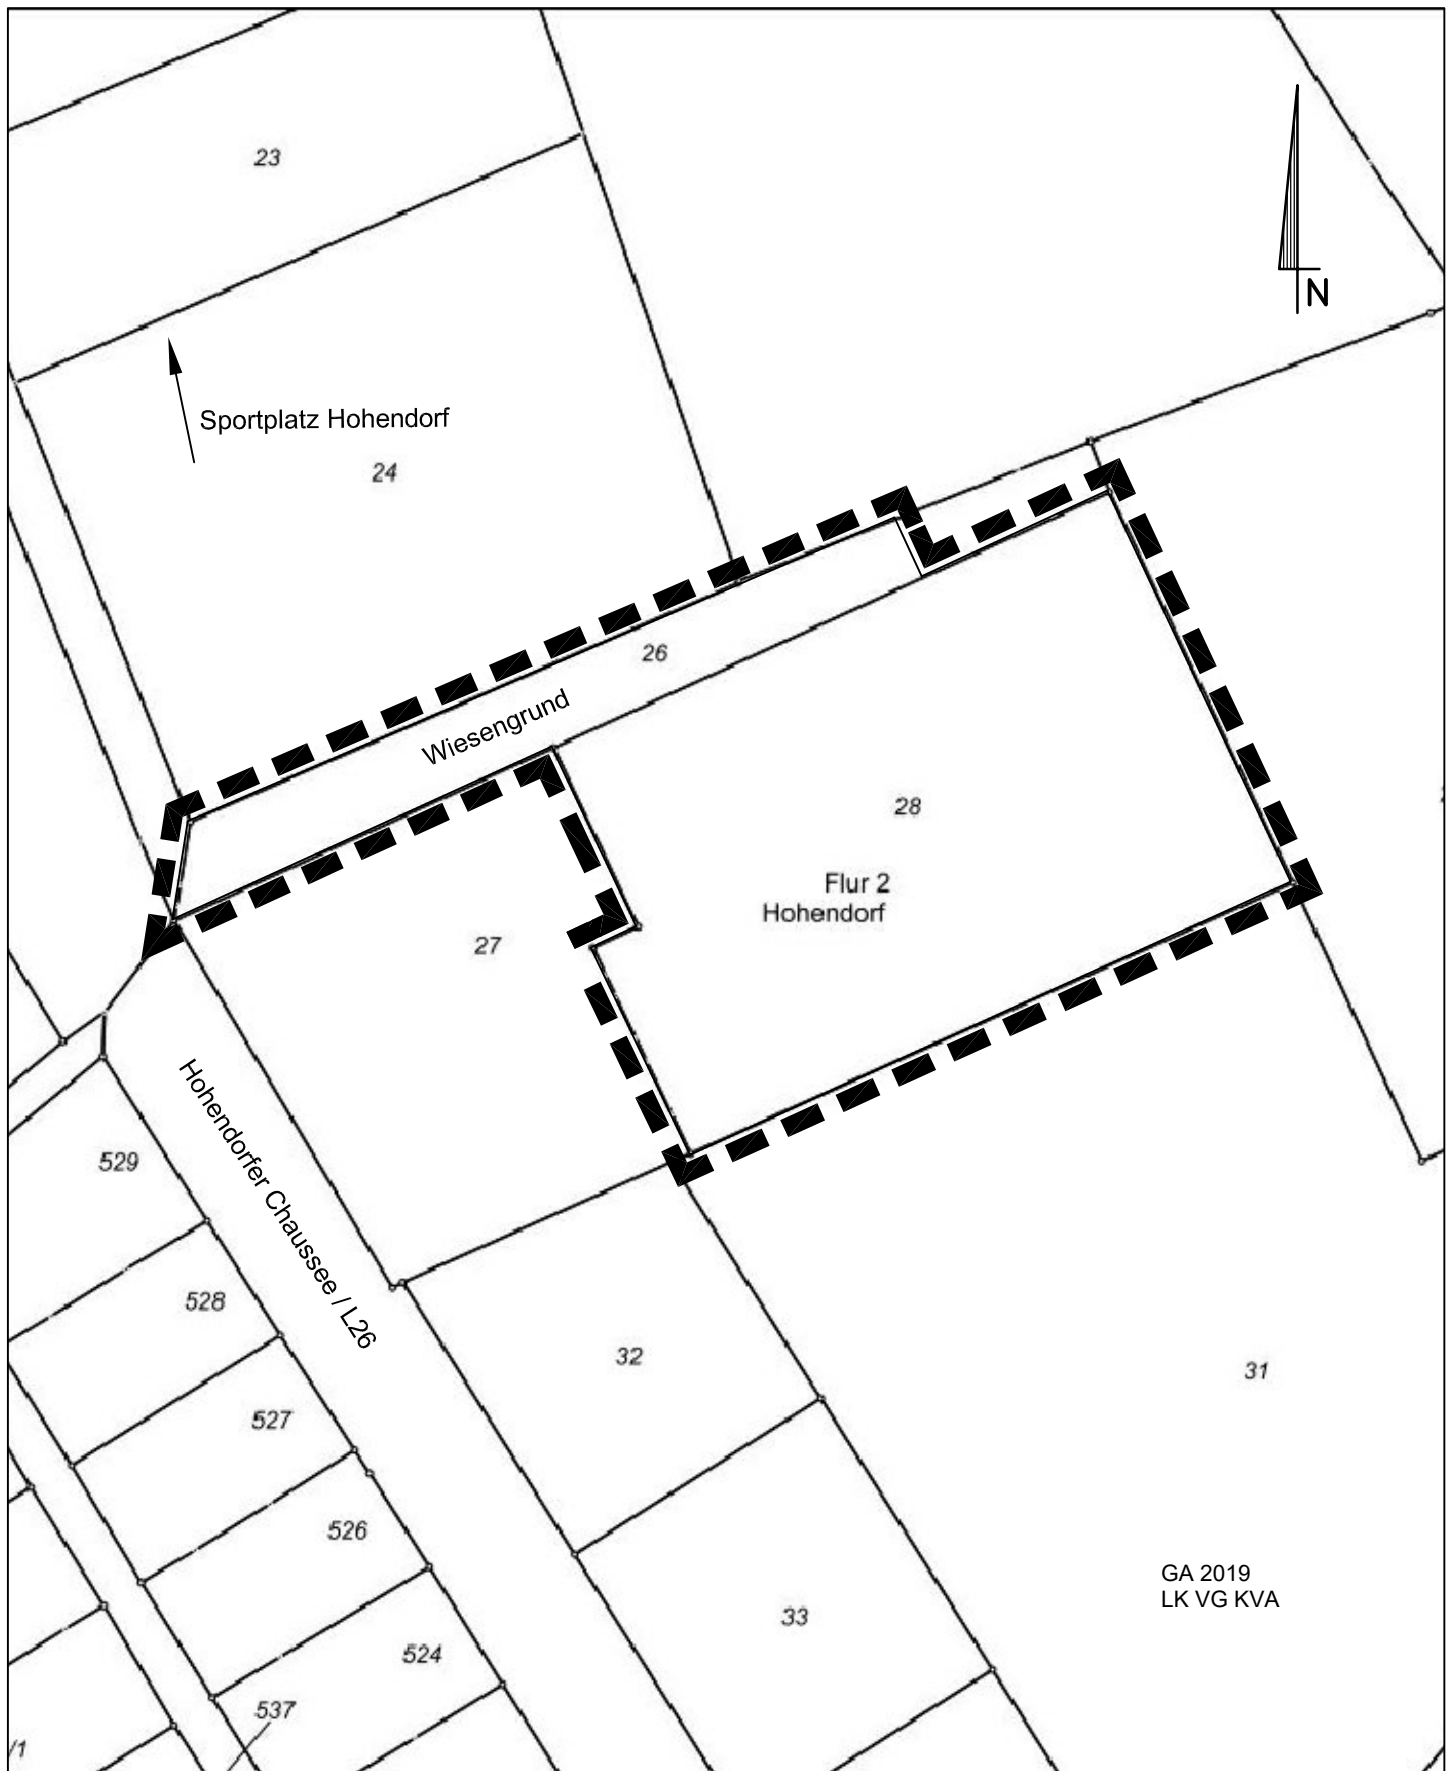

Kataster mit Geltungsbereich

Maßstab: 1 : 1.000

ign waren GbR
Lloydstraße 3 · 17192 Waren (Müritz)
Tel. +49 3991 6409-0 · Fax +49 3991 6409-10

ign+ architekten
ingenieure