


7. Änderung des Flächennutzungsplanes
der Stadt Wolgast i.V.m. B-Plan Nr. 36
"Schulcampus an der Schulstraße"

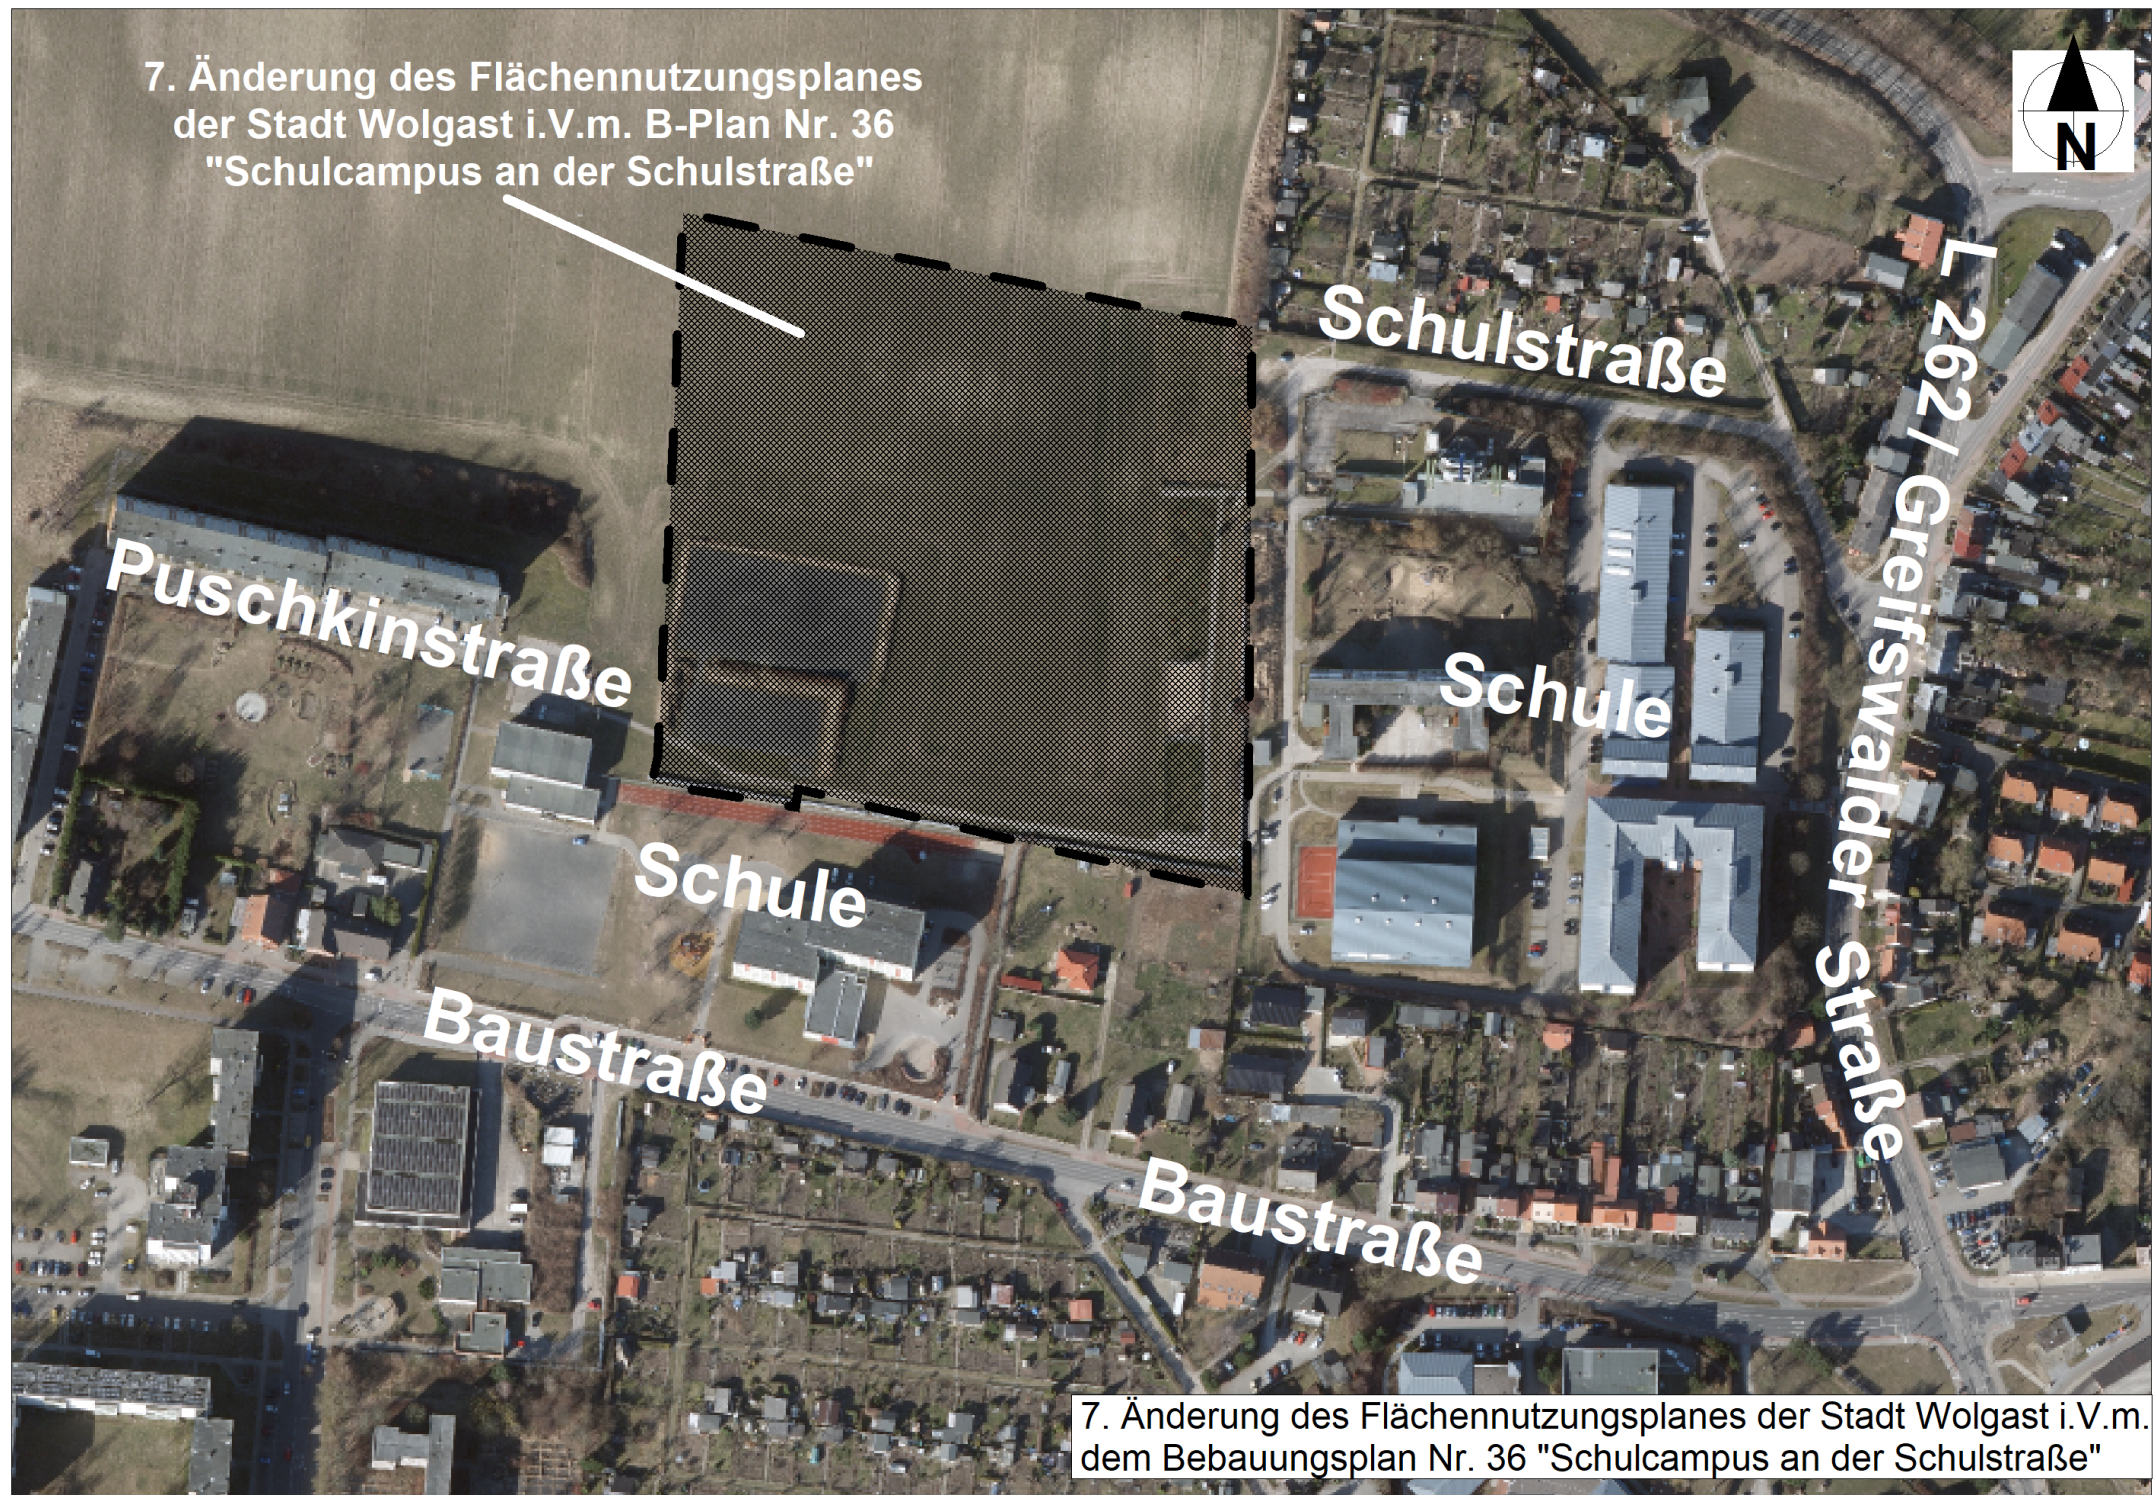

7. Änderung des Flächennutzungsplanes der Stadt Wolgast i.V.m.
dem Bebauungsplan Nr. 36 "Schulcampus an der Schulstraße"