

Öffentliche Bekanntmachung

Einziehung eines Teilstückes der „Sandbergstraße“, Gemarkung Wolgast, Flur 26, Flurstück 129/7 (ehemals Flurstück 129/5 der Flur 26)

Auf der Grundlage des § 9 Straßen- und Wegegesetz Mecklenburg-Vorpommern (StrWG M-V) und des Beschlusses der Stadtvertretung der Stadt Wolgast vom 17.06.2020 **beabsichtigt die Stadt Wolgast ein Teilstück der öffentliche Straße „Sandbergstraße“ (Teilstück, gelegen auf dem Flurstück 129/7, Flur 26, Gemarkung Wolgast) einzuziehen. Nach Beschlussfassung erfolgte die Umbenennung des Flurstück von 129/5 der Flur 26 in die jetzige Bezeichnung**

Das Teilstück der Sandbergstraße, gelegen auf dem Flurstück 129/7, Flur 26, Gemarkung Wolgast hat keine Verkehrsbedeutung mehr für die Stadt Wolgast. Es soll daher bei der Straßenverkehrsbehörde ein Antrag auf Einziehung dieses Teilstückes der Sandbergstraße gestellt werden.

Die Pläne des einzuziehenden Weges können

vom 19.09.2022 bis zum 16.10.2022

bei der

Stadt Wolgast
Fachdienst öffentliche Ordnung und Soziales (1. Etage)
Burgstraße 6,
17438 Wolgast

zu folgenden Zeiten:

Montag: 9.00 Uhr – 12.00 Uhr
Dienstag: 9.00 Uhr – 12.00 Uhr und 14.00 Uhr – 18.00 Uhr
Mittwoch: -
Donnerstag: 9.00 Uhr – 12.00 Uhr und 13.30 Uhr – 15.00 Uhr
Freitag: 9.00 Uhr – 12.00 Uhr.

eingesehen werden. Weitere Einsichtnahme ist nach Terminabsprache möglich. Bitte beachten Sie die aktuellen Regelungen der Corona-Landesverordnung.

Einwendungen gegen die Einziehung sind schriftlich oder mündlich zur Niederschrift bei der

Stadt Wolgast
Der Bürgermeister
Fachdienst öffentliche Ordnung und Soziales
Burgstraße 6
17438 Wolgast


spätestens bis 2 Wochen nach Beendigung der o.g. Auslegung (**30.10.2022**) zu erheben.

Wolgast, 15.09.2022



Fischer
1. Stellv. Bürgermeister



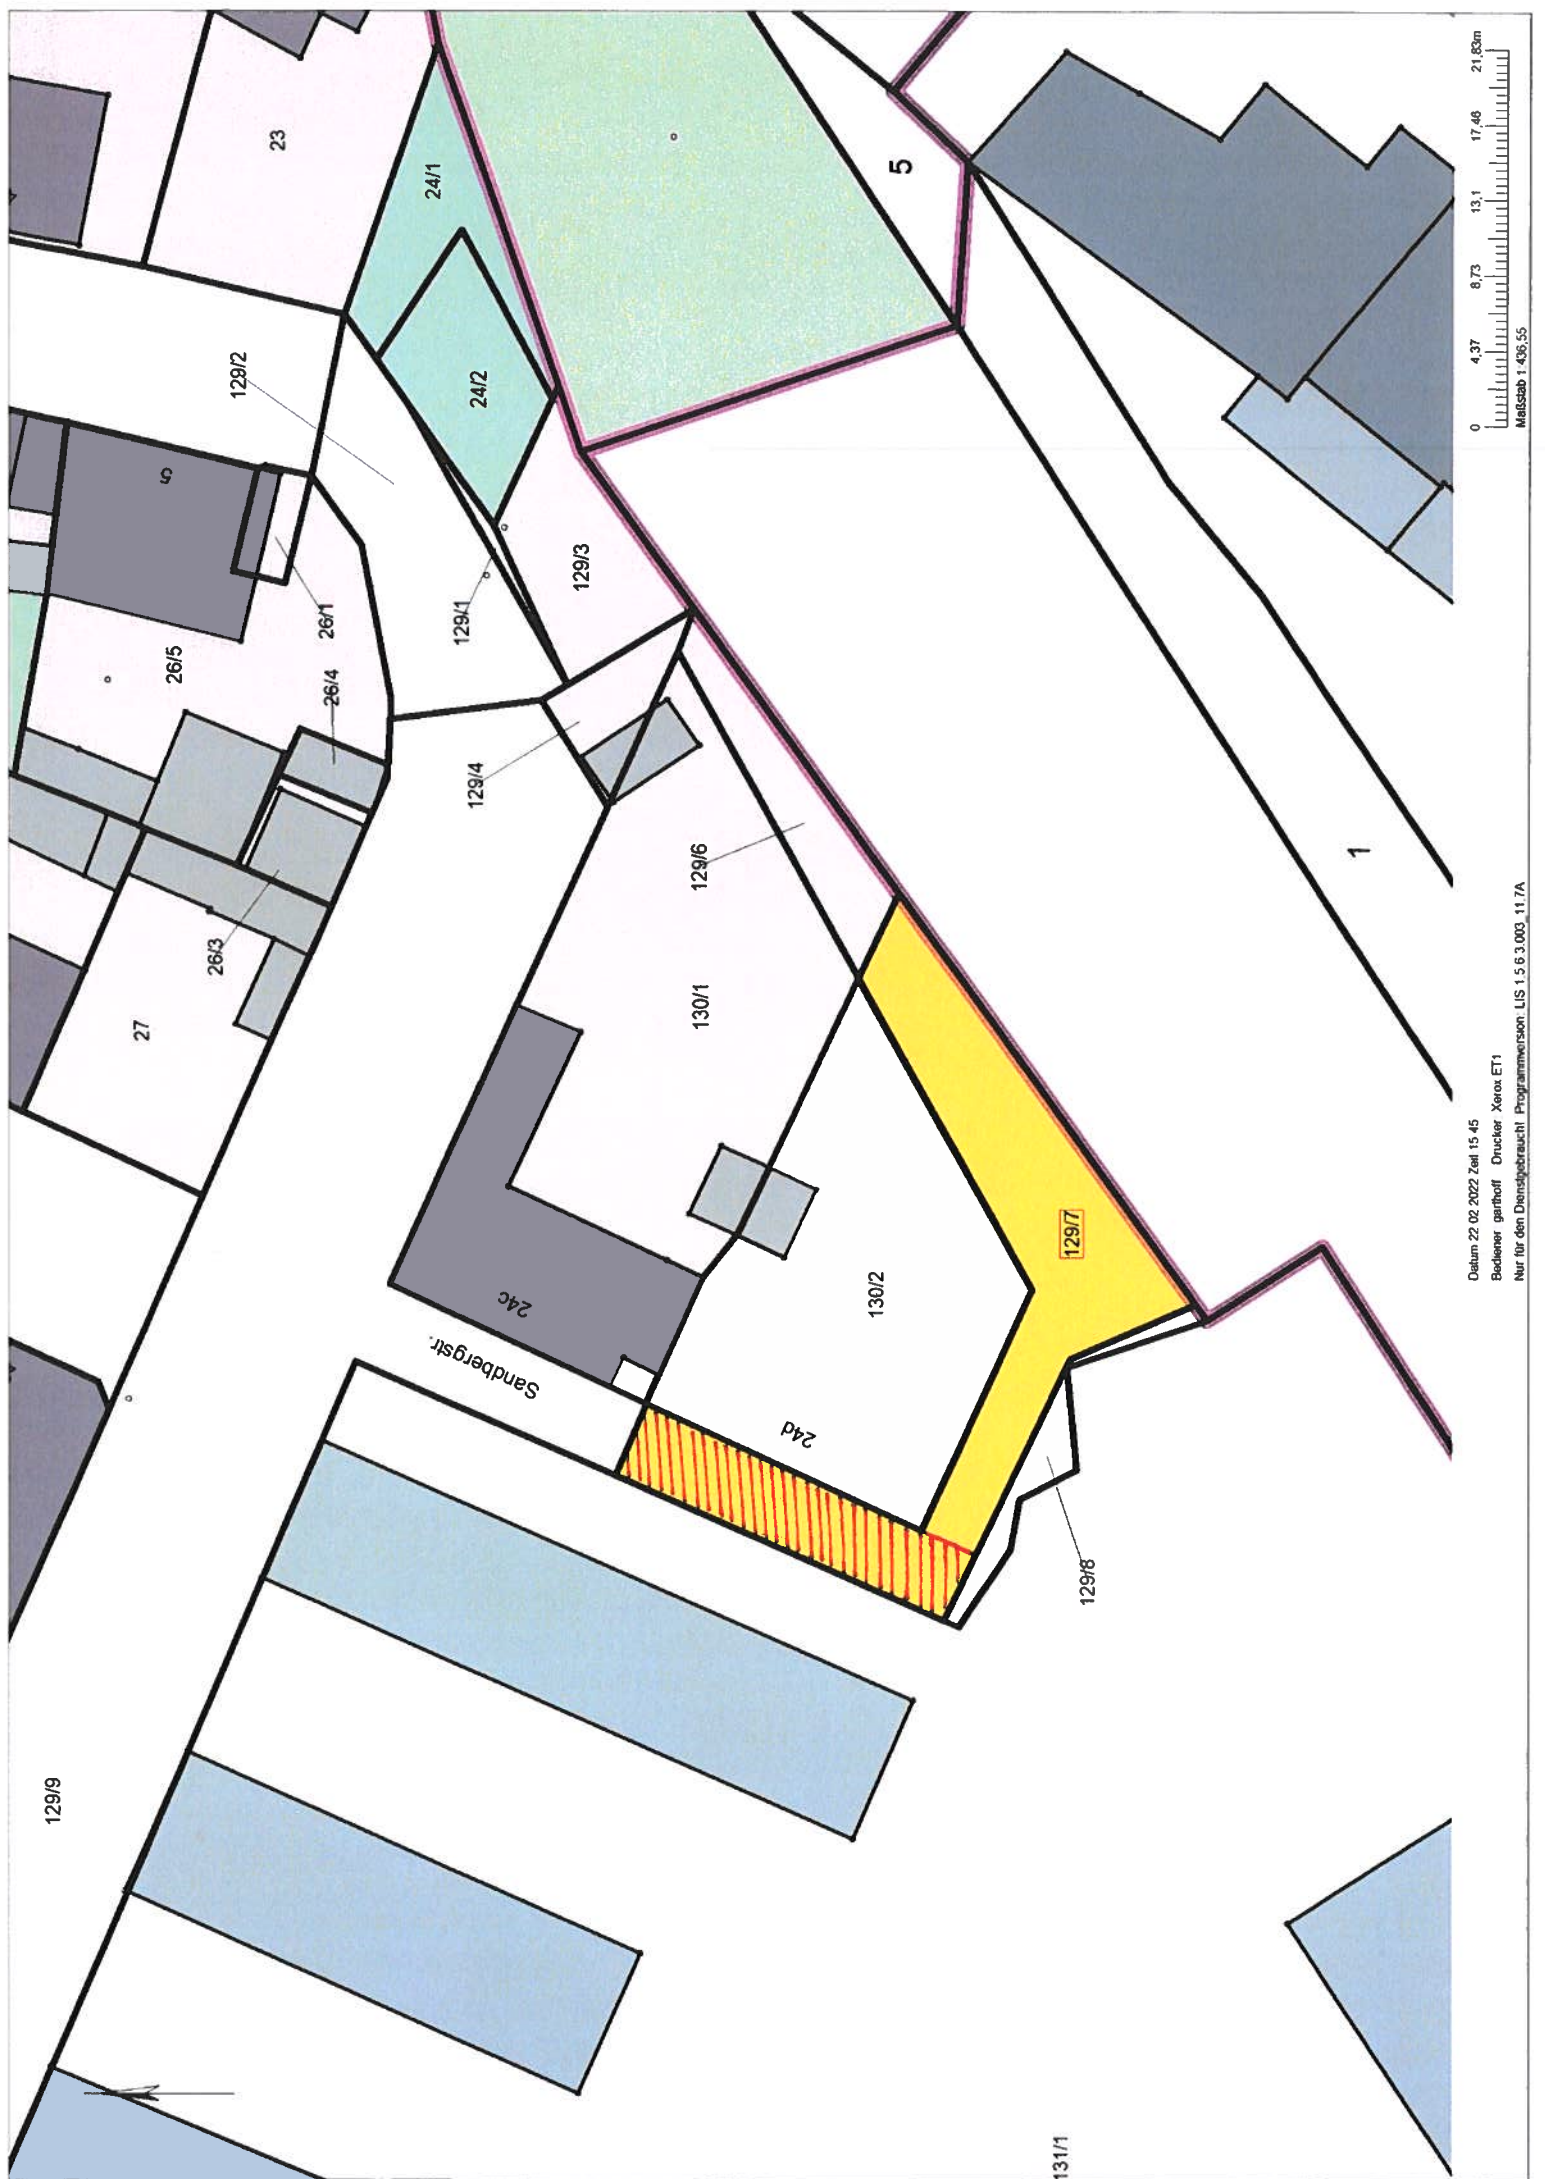

129/9

27

26/5

26/3

23

129/2

26/4

26/1

24/1

24/2

129/3

129/4

129/4

130/1

129/6

130/2

Sandbergstr.

24c

24d

129/8

131/1

5

1

Datum: 22.02.2022 Zeit: 15:45

Bediener: garthoff Drucker: Xerox ET1

Nur für den Dienstgebrauch! Programmversion: LIS 1.5.6.3.003, 11.7A

0 4,37 8,73 13,1 17,46 21,83m

Maßstab 1:406,55