


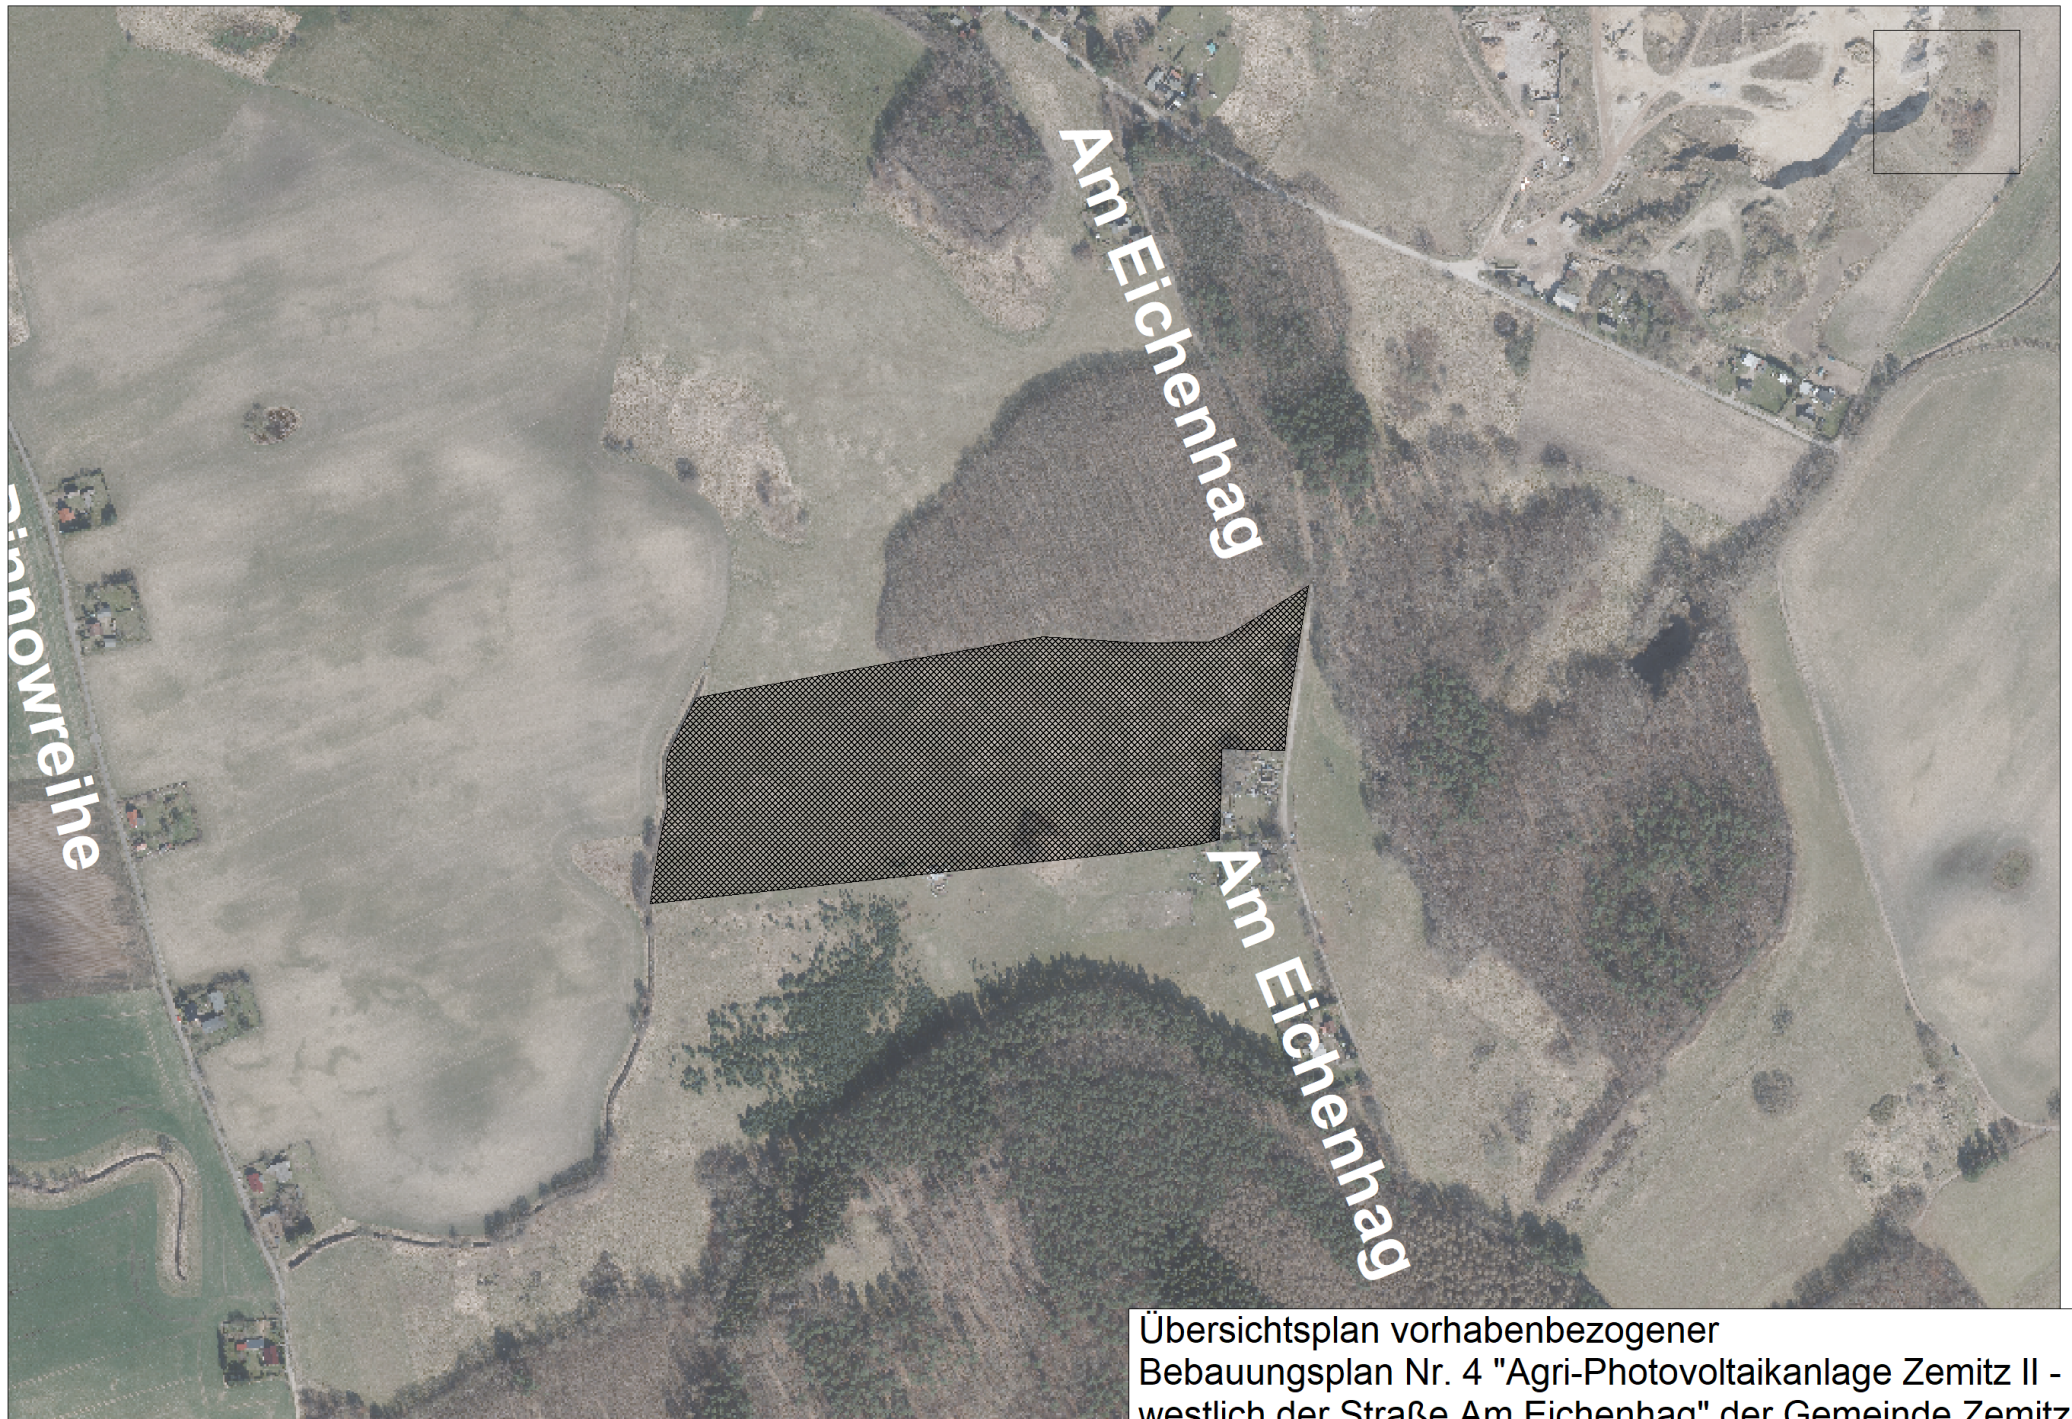

Übersichtsplan vorhabenbezogener
Bebauungsplan Nr. 4 "Agri-Photovoltaikanlage Zemitz II -
westlich der Straße Am Eichenhag" der Gemeinde Zemitz