


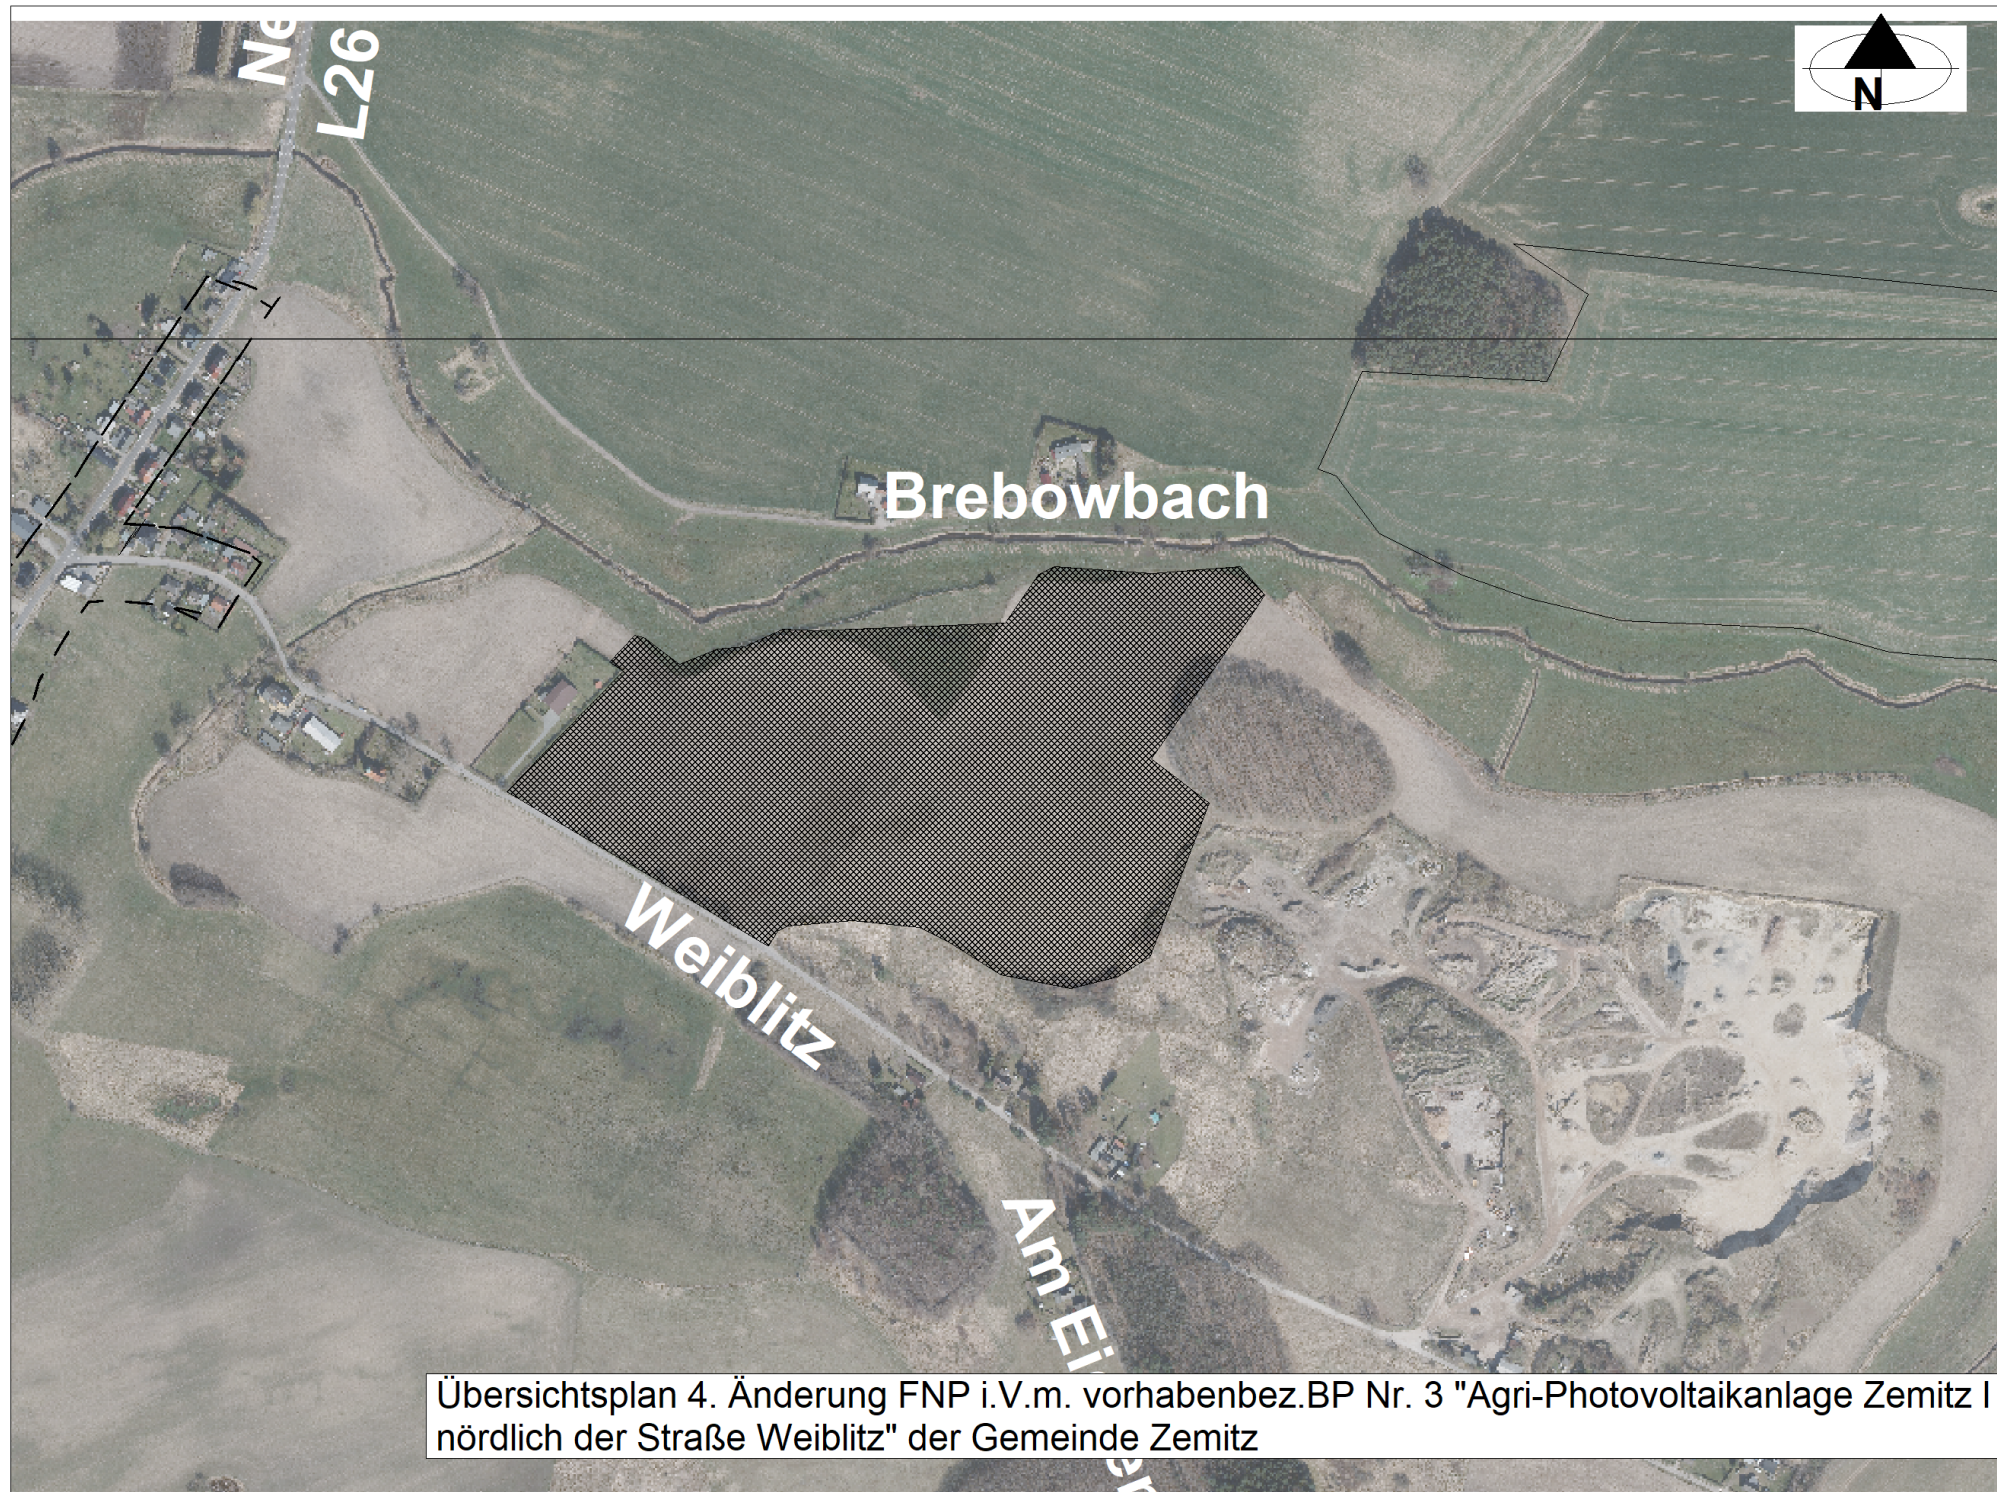

Übersichtsplan 4. Änderung FNP i.V.m. vorhabenbez.BP Nr. 3 "Agri-Photovoltaikanlage Zemitz I -
nördlich der Straße Weibnitz" der Gemeinde Zemitz