




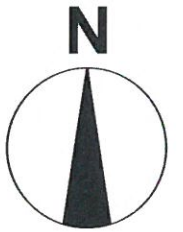
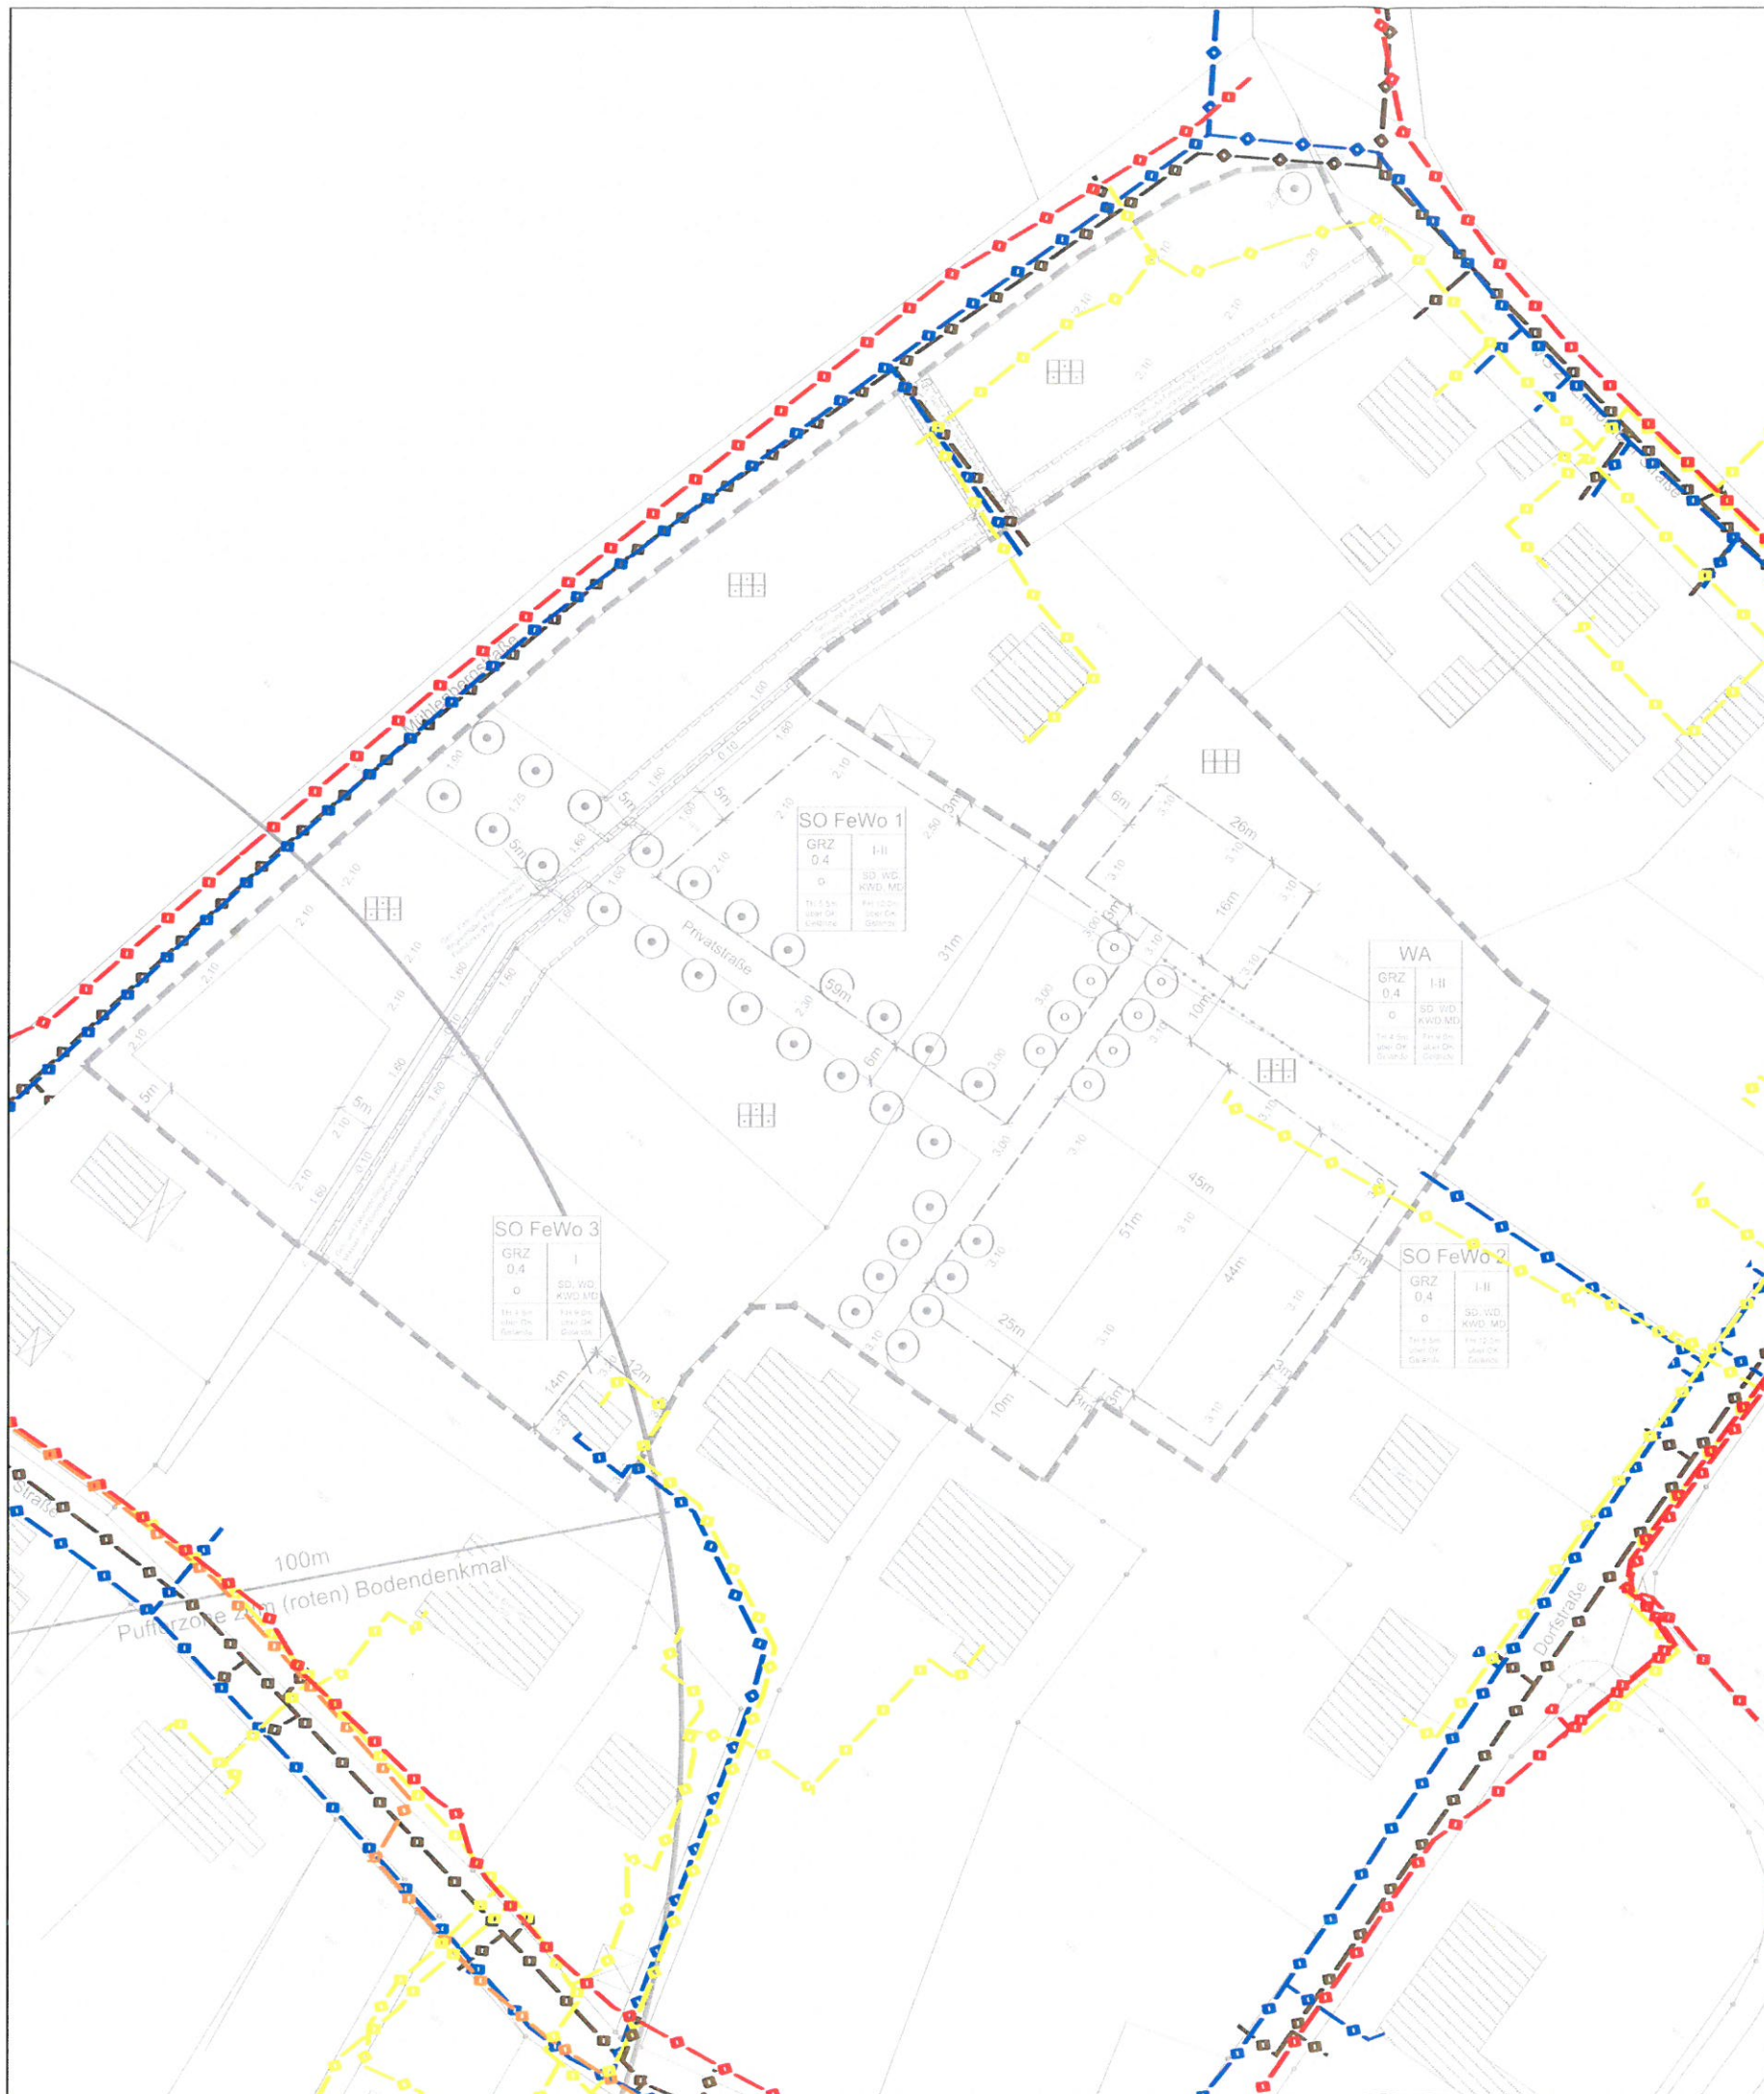


Anlage 4 Leitungsbestandsplan

Zeichenerklärung

Leitungen

-  Stromleitung, E.ON edis AG
-  Stromleitung Straßenbeleuchtung, E.ON edis AG
-  Stromleitung Starkstrom, E.ON edis AG
-  Schmutzwasserleitung, Zweckverband Wasserversorgung und Abwasserentsorgung Insel Usedom
-  Trinkwasserleitung, Zweckverband Wasserversorgung und Abwasserentsorgung Insel Usedom




GEMEINDE LÜTOW

Landkreis Vorpommern-Greifswald

AUFTRAGGEBER

Gemeinde Lütow
 Netzeltower Weg 1
 17440 Lütow OT Neuendorf

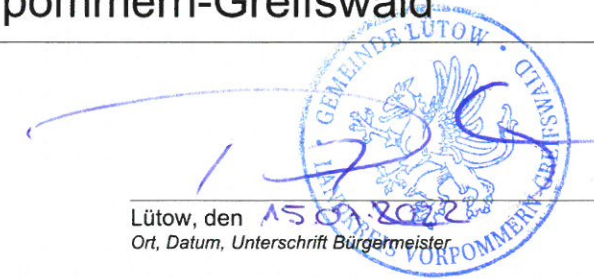

Lütow, den 15.06.2022
 Ort, Datum, Unterschrift Bürgermeister

AUFTRAGNEHMER

CLAUS - CHRISTOPH ZIEGLER
 Freier Landschaftsarchitekt

ZIEGLER
 LANDSCHAFTSARCHITEKTUR

Knickhagen 16a
 37308 Heilbad Heiligenstadt
 Tel. 03606 - 601603
 Fax. 03606 - 601605

	Datum	Zeichen
bearbeitet:	06/2022	Höhne/ Ziegler
gezeichnet:	06/2022	Höhne
geprüft:	06.06.2022	
Heiligenstadt, den 06.06.2022 Ort, Datum, Unterschrift		
Maßstab	1: 1.000	
Datum	06.06.2022	

PLANINHALT

Leitungsplan