


BESTANDSPLAN

Planzeichenerklärung

-  13.1.1 PWX Siedlungsgehölz aus heimischen Baumarten
-  13.2.4 PHW Siedlunghecke aus nicht heimischen Gehölzarten
-  13.3.1 PEG Artenreicher Zierrasen
-  13.3.2 PER Artenarmer Zierrasen
-  13.3.3 PEB Beet, Rabatte
-  13.9.8 PZS Sonstige Sport- und Freizeitanlagen
-  14.7.2 OVF Versiegelter Rad- und Fußweg
-  14.7.3 OVU Wege, teilversiegelt
-  14.7.5 OVL Straße
-  14.7.8 OVP versiegelte Freifläche
-  14.11.2 OBD Brachfläche der Dorfgebiete
-  2.7.1 BBA Älterer Einzelbaum
-  2.7.2 BBJ Jüngerer Einzelbaum
-  Zaun

Übersichtskarte, unmaßstäblich

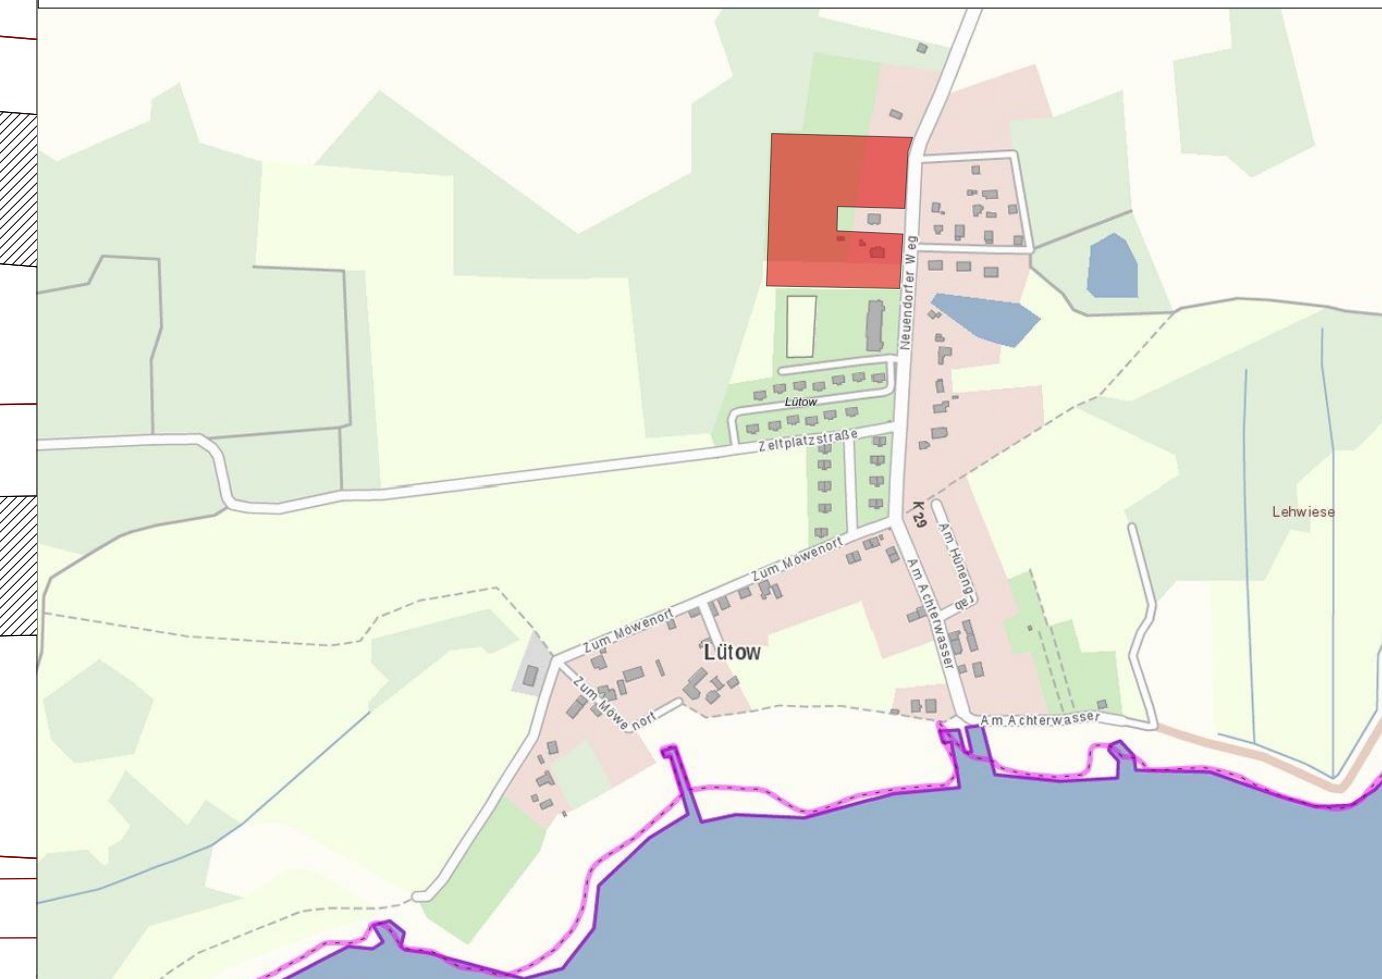

2. ÄNDERUNG BEBAUUNGSPLAN NR. 3 "NEUENDORFER WEG II"

AUFTRAGGEBER

Gemeinde Lütow
 Netzkelower Weg 1
 17440 Lütow OT Neuendorf

Lütow, den
 Heiko Dahms, Bürgermeister

AUFTRAGNEHMER / PLANUNG

ZIEGLER CLAUDIUS CHRISTOPH ZIEGLER
 Freier Landschaftsarchitekt
 LANDSCHAFTSARCHITEKTUR Knickhagen 16a
 37308 Heilbad Heiligenstadt

Tel.: 03606 - 601603
 Fax.: 03606 - 601605
 Mobil: 0171 - 4770694
 E-Mail: info@la-ziegler.de

PLANSTAND

Vorentwurf (Lph. 1 §19 HOAI)
 Datum: 07.01.2020
 geprüft:

Heiligenstadt, den 07.01.2020
 Claus-Christoph Ziegler, Freier Landschaftsarchitekt

PLANINHALT

Bestandsplan
 Bearbeitung: Ziegler / Höhne

Maßstab:
 1: 500

