


- PLANZEICHENERKLÄRUNG**
- M** Maßnahmen, die sich zum Ausgleich oder als Ersatz für Eingriffe in die Natur eignen (grüne Schrift und grüne Rahmen)
- RS** Sonstige Maßnahmen (schwarze Schrift und schwarze Rahmen)
- O - Offenlandnutzung**
- O1** - Beibehaltung/Durchführung von einseitiger Mahd- und Weidenutzung zur Offenhaltung artenreicher (extensiver) Grünlandstandorte
 - O1.1** - Beibehaltung von ein- bis zweiseitiger Mahd- und Weidenutzung zur Offenhaltung artenreicher (extensiver) Grünlandstandorte
 - O1.2** - Beibehaltung von einseitiger Mahd- und Weidenutzung zur Offenhaltung artenreicher (extensiver) Grünlandstandorte für Intensivgrünland
 - O2** - Beibehaltung/Durchführung von einseitiger Mahd- und Weidenutzung zur Offenhaltung von Feuchtwiesen, sumpfbildenden Hochstaudenfluren und Röhrichten
 - O2.1** - Beibehaltung/Durchführung von einseitiger Mahd- und Weidenutzung zur Offenhaltung von Feuchtwiesen, sumpfbildenden Hochstaudenfluren und Röhrichten
 - O2.2** - Beibehaltung/Durchführung von einseitiger Mahd- und Weidenutzung zur Offenhaltung von Feuchtwiesen, sumpfbildenden Hochstaudenfluren und Röhrichten
 - O3** - Beibehaltung/Durchführung von einseitiger Mahd- und Weidenutzung zur Offenhaltung von Trockenwiesen
 - O3** - Beibehaltung/Durchführung von einseitiger Mahd- und Weidenutzung zur Offenhaltung von Trockenwiesen
 - O4** - Überprüfung und Verbesserung der hydraulischen Situation der Feuchtwiesen
- W - Waldbestände**
- W1** - Wiederaufbau von Monokulturen (Nadelbestände) zu Mischwäldern
 - W2** - Aufforstungsflächen
- P - Pflanzung und Pflege von Bäumen, Hecken, Stämmen und Säulen**
- P1** - Pflanzung von Bäumen, Hecken, Stämmen und Säulen zur Landschaftsbildung, Unterschutzstellung als Naturdenkmal
 - P2** - Nachpflanzung und Pflege von Bäumen und Alleen
 - P2.1** - Pflege und Nachpflanzung von Bäumen und Alleen (Laub / Obst)
 - P2.2** - Pflege von Bäumen und Alleen (Laub / Obst)
 - P2.3** - Nach- und Neupflanzung von Bäumen und Alleen (Laub / Obst)
 - P3** - Anlage von Windschutzpflanzungen (Hecken) zum Erosionsschutz (siehe Vorstudie)
 - P4** - Pflanzung von Stämmen als Schutz- und Pufferhecken
 - P5** - Pflege von Kopfweiden
 - P6** - Pflege von Strauchbeständen bzw. -weiden
- R - Rückbau und Renaturierung**
- R1** - Rückbau von Bruchflächen, Geröllgraben, landschaftsbildenden Elementen und Bekämpfung von Wildbächen
 - R1.1** - Rückbau und Renaturierung von Bruchflächen und Geröllgraben
 - R1.2** - Rückbau von landschaftsbildenden Elementen
 - R1.3** - Rückbau und Renaturierung der Standorte zur Erdbeverbesserung
 - R1.4** - Bekämpfung von Mähfeldern und Ablagerungen
 - R1.5** - Teil-Einstiegung vollversiegelter Landfläche
 - R2** - Renaturierung von (Stein-) Böden
 - R2.1** - Renaturierung des "Höllent" und des sich anschließenden Entwässerungssystems bis in den Ort Neuwendorf
 - R2.2** - Renaturierung von Kleingewässern, Anreicherung von Schlamm- und Nährstoffbindern
 - R2.3** - Neuanlage von stehenden Kleingewässern, Instandhaltung der Uferbereiche
 - R3** - Entviegung von landschaftsbildenden Oberflächenelementen
- S - Siedlungsbereich**
- S1** - Ortsrandgrünung
 - S1.1** - Anpflanzung von Bäumen (Laubgehölz) am Ortsrand
 - S1.2** - Anpflanzung von Strauchweiden am Ortsrand
 - S2** - Innenörtliche Gestaltungsmaßnahmen
 - S2.1** - Neugestaltung des Anbaus mit einer Höhenanlage im Ort Lütow
 - S2.2** - Neugestaltung des Ortskerns mit dem Kirchenbereich und Einrichtung eines wohnstädtebaulichen Bereichs im Ort Neuwendorf
 - S2.3** - Neugestaltung des Umfelds der Feuerwehr im Ort Neuwendorf
 - S3** - Maßnahmen der Verkehrsinfrastruktur
 - S3.1** - Erweiterung der vorhandenen Erschließung
 - S3.2** - Erweiterung der vorhandenen Erschließung zur Schaffung von Begegnungsräumen bzw. -zonen
 - S3.3** - Maßnahmen zur Verbesserung der Gefährdungsverhältnisse an der Kreuzung V026, Lütow-Weg, Netztkower Weg (OT Neuwendorf)
- A - Ausstattung der Erholungsinfrastruktur**
- A1** - Ausbau, Freilegung und Wiederherstellung des Rad- und Wanderwegenetzes
 - A1.1** - Ausweisung des Rad- und Wanderwegenetzes mit Beschilderung
 - A1.2** - Freilegung selbstverlegeter Wanderwege
 - A1.3** - Wiederherstellung Weg innerhalb Pfl.
 - A2** - Aufspiegelung des Tourismus
 - A2.1** - Betreuung und Wasserbetreuung des Hügels und der Ost- der Familie v. Lohse
 - A2.2** - Freilegung und Beschilderung des Turmwegs im Ort Neuwendorf
 - A2.3** - Pflege des 2. ehemaligen Hügels
 - A3** - Standorte für Touristeninformationen (Beschilderung)

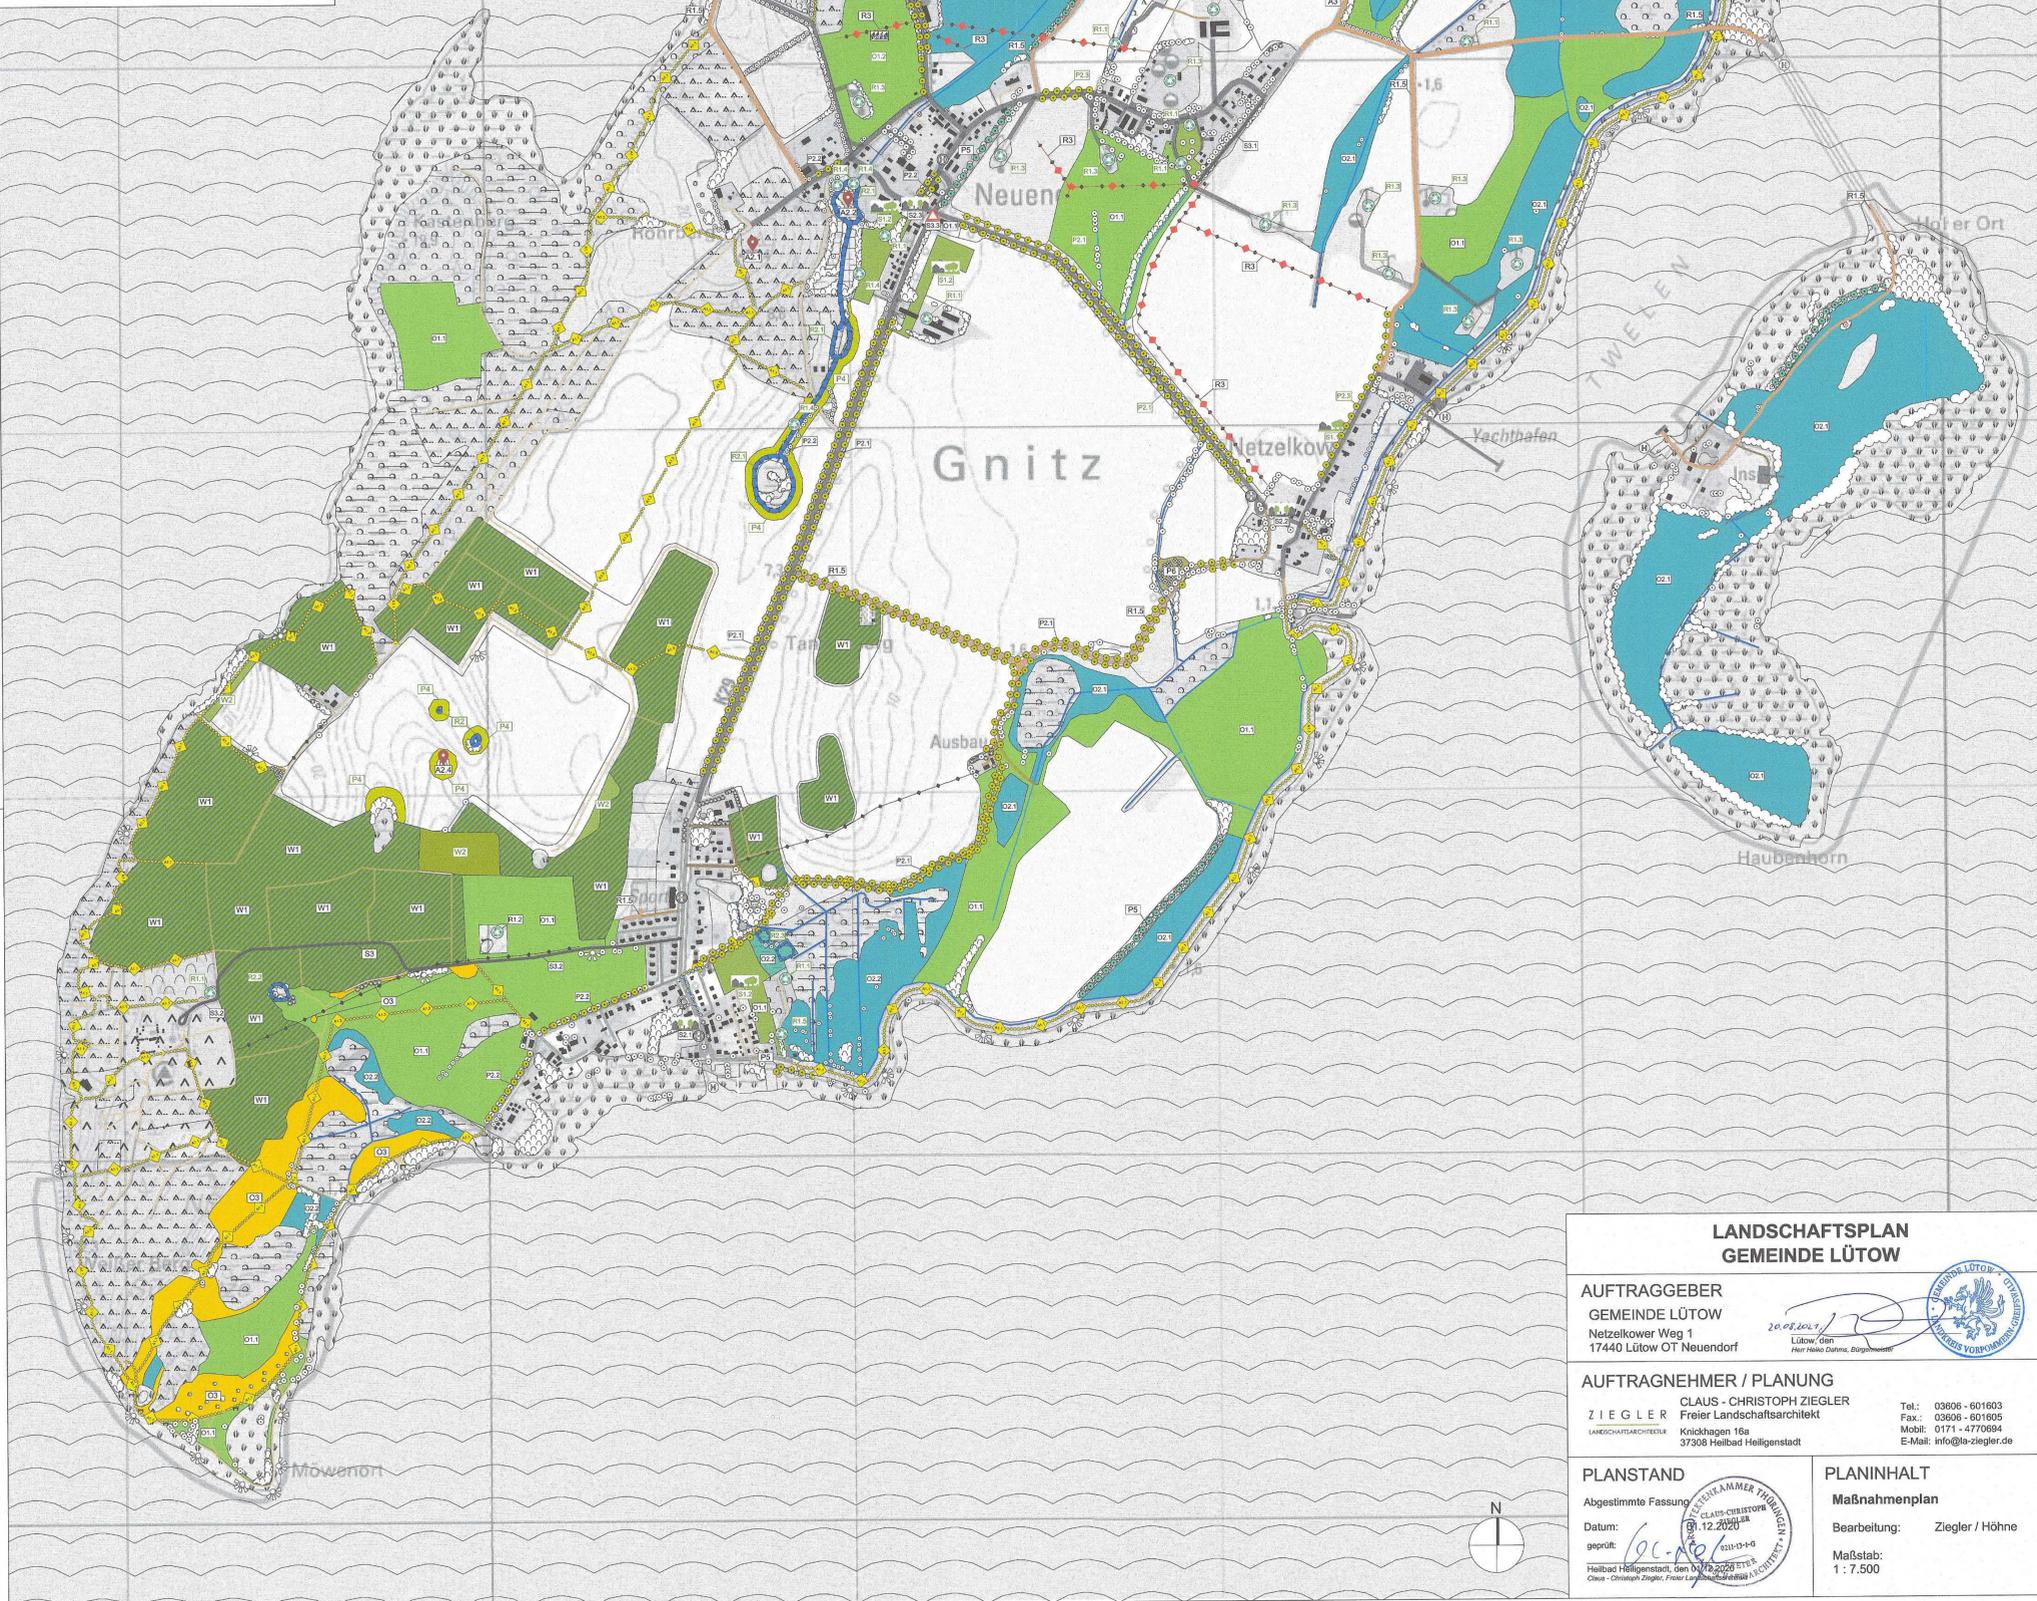

LANDSCHAFTSPLAN GEMEINDE LÜTOW

AUFTRAGGEBER
GEMEINDE LÜTOW
Netztkower Weg 1
17440 Lütow OT Neuwendorf

AUFTRAGNEHMER / PLANUNG
ZIEGLER CLAUS - CHRISTOPH ZIEGLER
Freier Landschaftsarchitekt
Landschaftsarchitektur
Kirschhagen 16a
37308 Hellstedt Heiligenstadt

Tel.: 03606 - 601603
Fax: 03606 - 601605
Mobil: 0171 - 4770694
E-Mail: info@cla-ziegler.de

PLANSTAND
Abgestimmte Fassung
Datum: 12.2020
geprüft: Claus-Ziegler, Gen. 01.12.2020

PLANINHALT
Maßnahmenplan
Bearbeitung: Ziegler / Höhne
Maßstab: 1 : 7.500

VEREINIGTE KAMMER THÜRINGEN
CLAUS-ZIEGLER
12.2020
011-13-1-6
011-13-1-6
011-13-1-6
011-13-1-6

VEREINIGTE KAMMER THÜRINGEN
CLAUS-ZIEGLER
12.2020
011-13-1-6
011-13-1-6
011-13-1-6
011-13-1-6