


Landschaftsplan Gemeinde Lütow

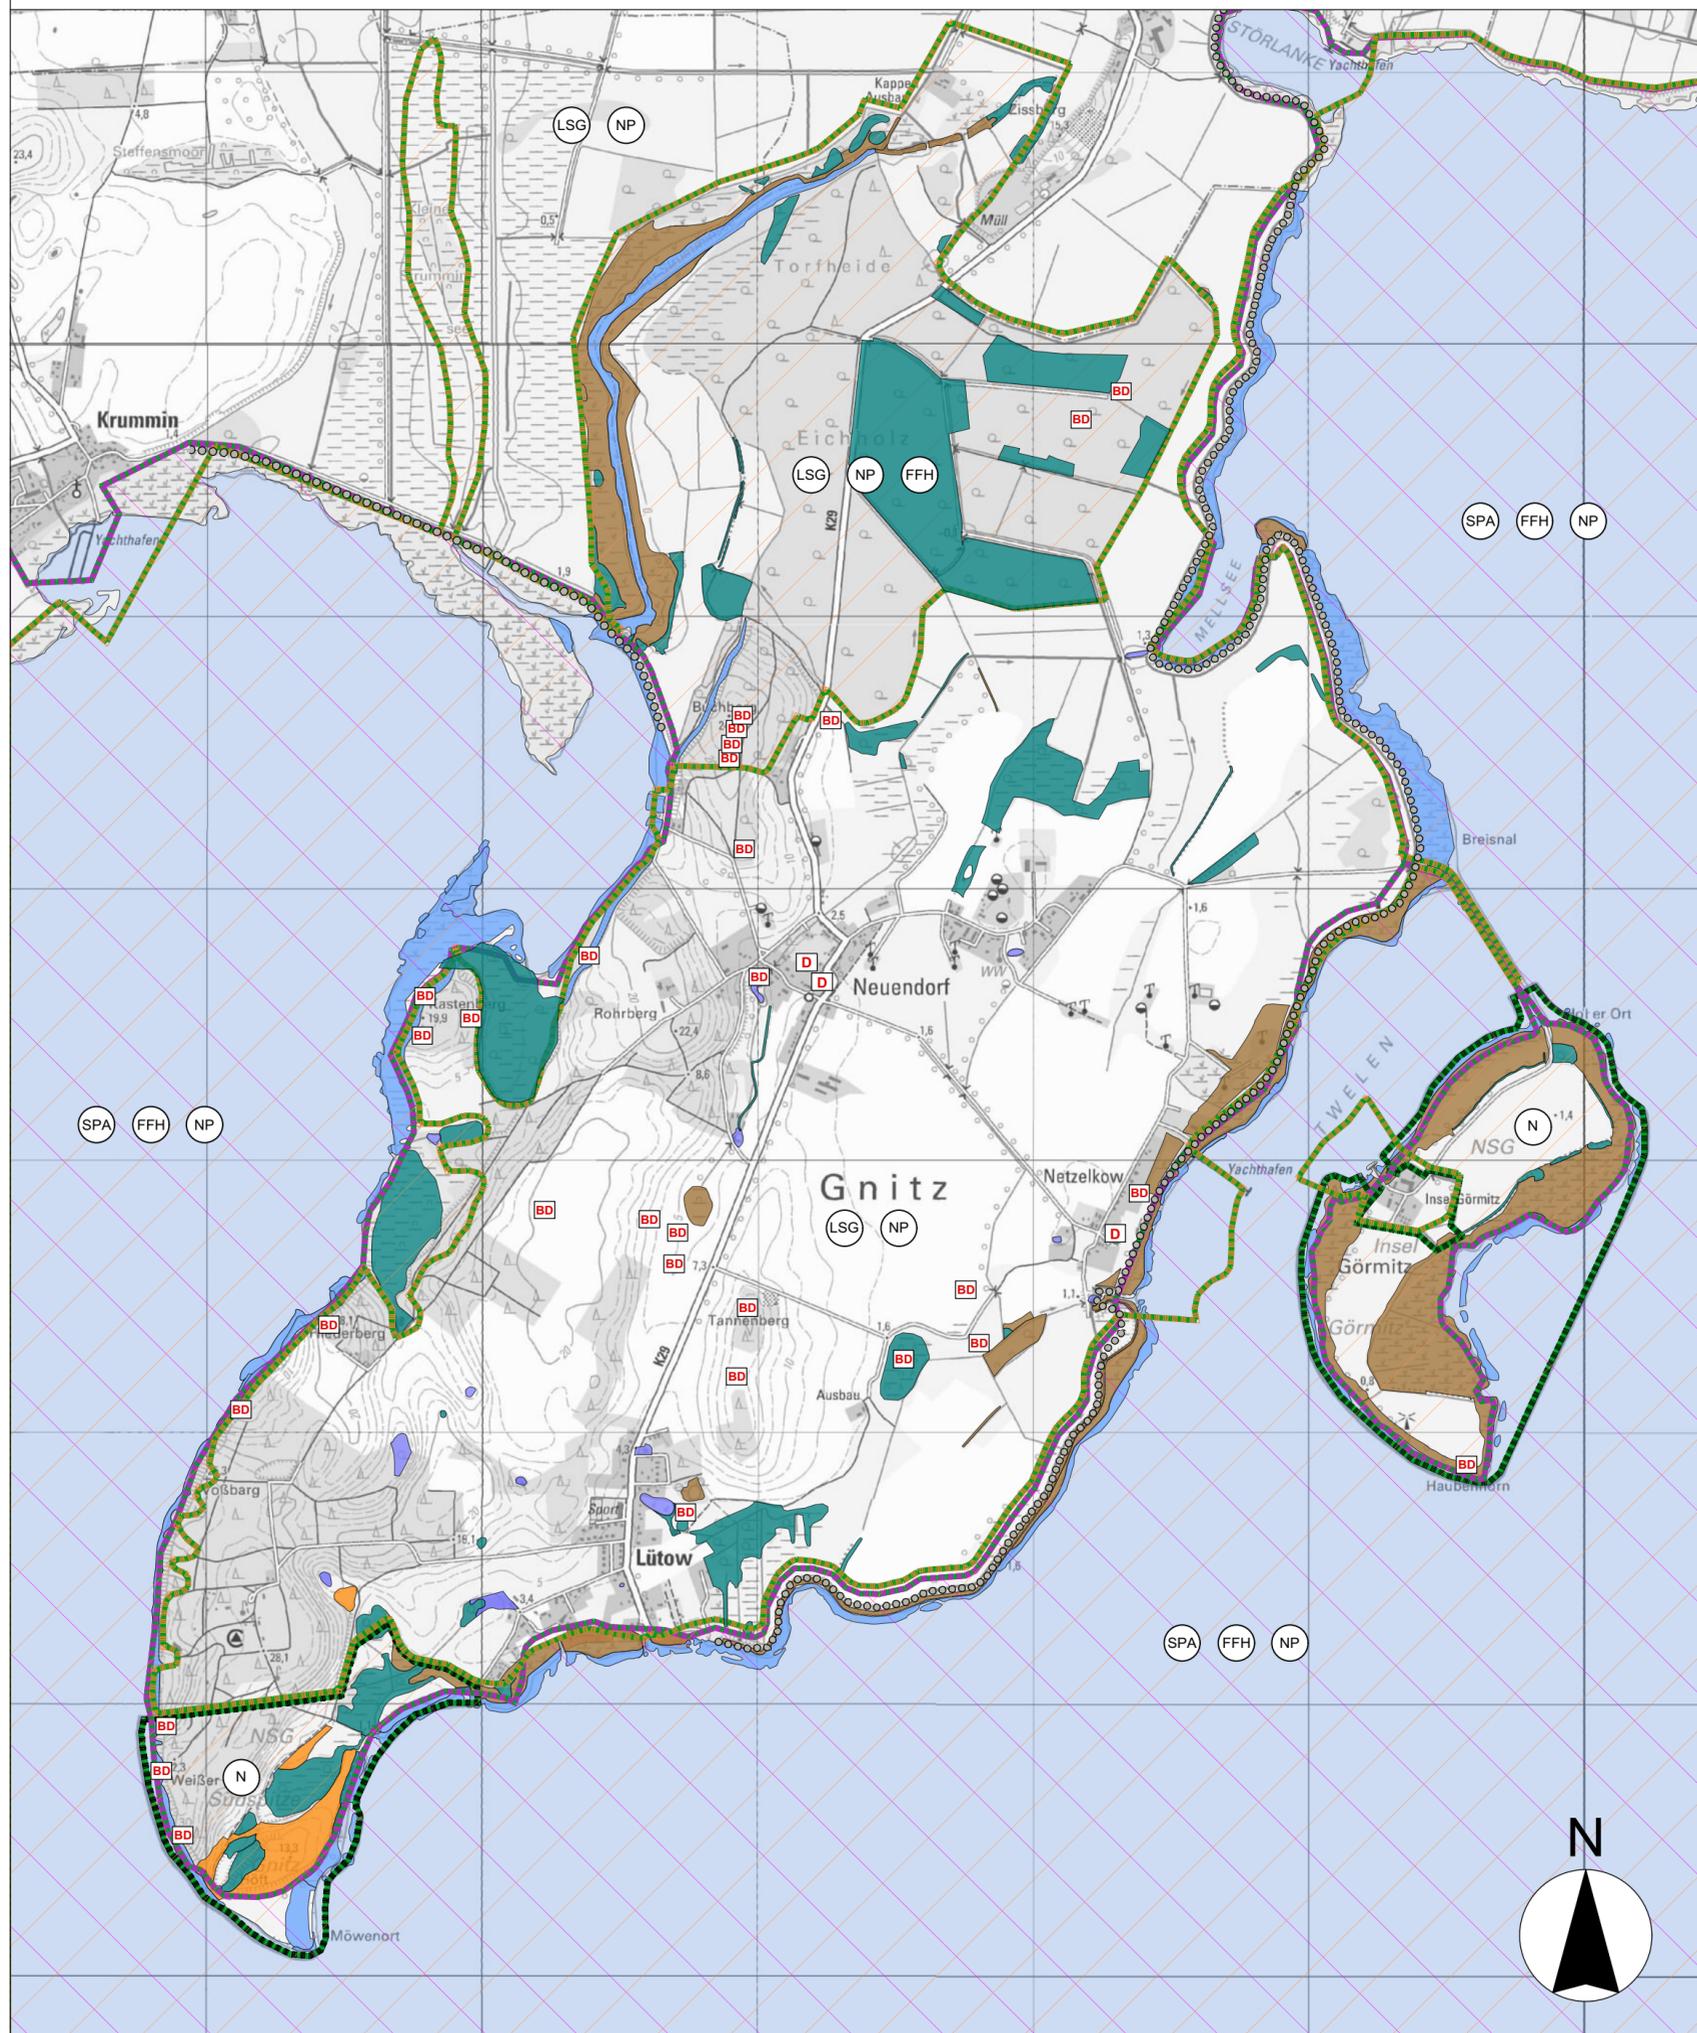

LEGENDE

Schutzgebiete gemäß § 20 BNatSchG

- Naturschutzgebiete
N 323 "Insel Görmitz"
N 248 "Südspitze Gnitz"
- SPA - Gebiet
Nr. DE-1949-401 "Peenestrom und Achterwasser"
- FFH - Gebiet
Nr. 2049-302 "Peeneunterlauf, Peenestrom, Achterwasser und Kleines Haff"
- Naturpark
Naturpark 5 "Insel Usedom"
- Landschaftsschutzgebiet
L 82 "Insel Usedom mit Festlandgürtel"

gesetzlich geschützte Biotope nach § 20 LNatG M-V (Stand 2003)

- Feuchtbiotop
- Gewässerbiotop
- Trockenbiotop
- Gehölzbiotop
- Küstenbiotop

weitere Zeichen

- Bodendenkmal (z.B. archäologische Fundstelle)
- Gebäude unter Denkmalschutz
- Deich (wasserbauliche Schutzanlage)
- Küstengewässer

Quelle: Landesamt für innere Verwaltung Mecklenburg-Vorpommern (Kartenportal Umwelt M-V) ergänzt durch eigene Erhebungen im Rahmen des Landschaftsplans

LANDSCHAFTSPLAN GEMEINDE LÜTOW

AUFTRAGGEBER

GEMEINDE LÜTOW
Netzelkower Weg 1
17440 Lütow OT Neuendorf

Lütow, den
Herr Heiko Dahms, Bürgermeister

AUFTRAGNEHMER / PLANUNG

ZIEGLER CLAUS - CHRISTOPH ZIEGLER
Freier Landschaftsarchitekt
LANDSCHAFTSARCHITEKTUR Knickhagen 16a
37308 Heilbad Heiligenstadt

Tel.: 03606 - 601603
Fax: 03606 - 601605
Mobil: 0171 - 4770694
E-Mail: info@ja-ziegler.de

PLANSTAND

Entwurf Lph 3 § 23 HOAI
Datum: 30.07.2018

geprüft:

Heilbad Heiligenstadt, den 30.07.2018
Claus - Christoph Ziegler, Freier Landschaftsarchitekt

PLANINHALT

Blatt 5: Schutzgebiete & -objekte

Bearbeitung: Ziegler / Rosenberg

Maßstab:
1 : 20.000