


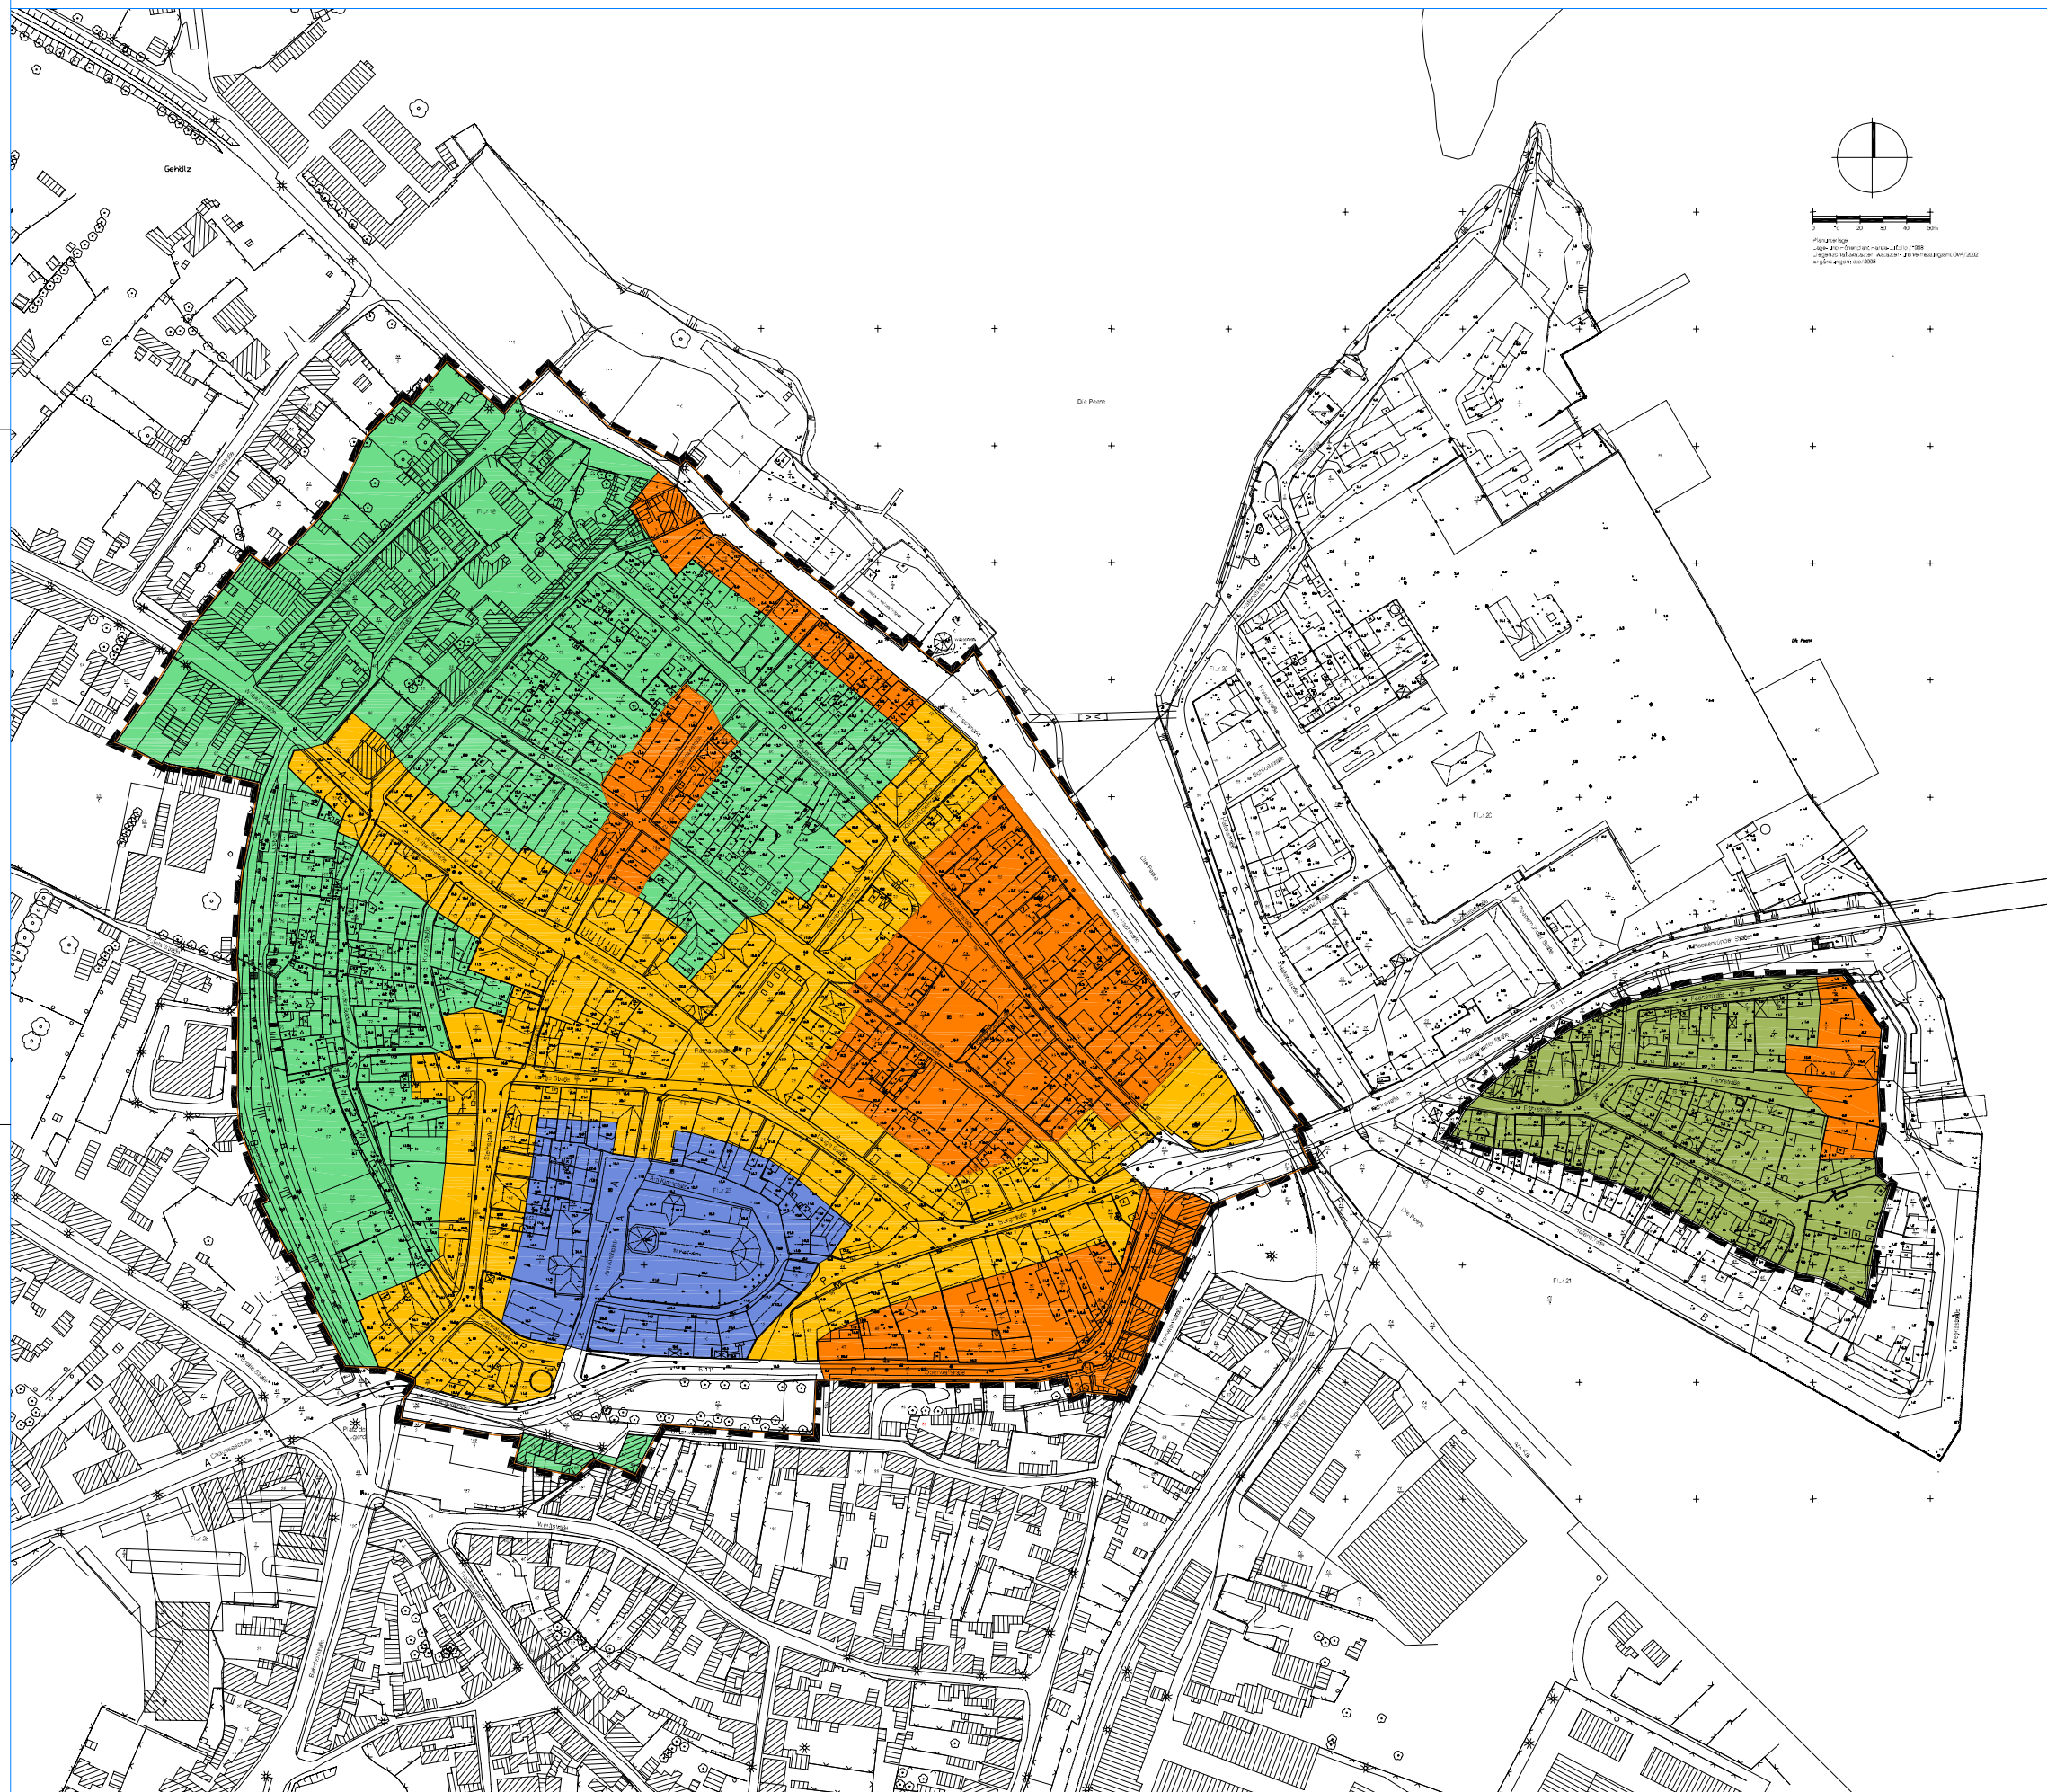

Genese des örtlichen Geltungsbereiches (§ 1 Abs. 1)

Bereiche, auf die in der Satzung aufgrund unterschiedlicher Gestaltungsanforderungen Bezug genommen wird (sh. §§ 1 Abs. 2, 6 Abs. 3, 8 Abs. 2, 10 Abs. 4, 11 Abs. 3, 12 Abs. 2 u. 6, 13 Abs. 4, 14 Abs. 1, 15 Abs. 3, 16 Abs. 2, 17 Abs. 5, 18 Abs. 1)

- Bereich 1
- Bereich 2
- Bereich 3
- Bereich 4
- Bereich 5

Stadt Wolgast
Landkreis Ostvorpommern, Mecklenburg-Vorpommern

Gestaltungssatzung für die historische Altstadt von Wolgast
Anlage 1 gemäß § 1 Abs. 1 und 2

SATZUNG

Beurteilungsstand: 22.04.2008

Übersichtskarte



Wolgast, 23.04.2008

(Seite:)

Karten
Bürgerkarte

Dipl.-Ing. Wilfried Milahn Architekt für Stadtplanung, ANNA 8732843-3
bld - Wismarstraße 59 • 18057 Postdam • Tel. (0381) 877 0542 • Fax (0381) 877 0539

