R 3419416,709
H 5990392,650
28/2
H= 3100 m
T= 21,700 m
f= -0,076 m
2,000 %
71,933 m
0,600 %
139,866 m
KM=100+613,622
TS=8,213 m
Gemarkung Wolgast
Flur 9
27
25
26/4
26/1
24/3
23/4
20/3
Anschluß Blatt 3
BS 4/21+KB 7/21
von Greifswald
Breite Straße
Hof
Querschnitt A
Unterlage Nr. 14.2, Blatt Nr. 1
BS+DHP 5/21
10 m Ausfahrt
Mindestgeometrie Busbucht:
18 m Wartebereich Bus
15 m Einfahrt
H= 15000 m
T= 7,500 m
f= 0,002 m
0,600 %
139,866 m
0,700 %
157,676 m
KM=100+753,488
TS=9,052 m
22/1
22/2
21/1
BS 6/21 + KB 8/21
BS 7/21
zur B111
Anschluß Blatt 5
2/1
1
2
3
Flur 17
21a
21b
45/2
R 3419642,169
H 5990244,097
100+625
100+650
100+675
100+700
100+725
100+750
100+775
100+800
100+825
100+850
100+875
19
17/2
16
14
13/1
13/2
9
8
6
5/1
4/2
49/1
Flur 15
Flur 9
15 m "direkte" Einfahrt
18 m Wartebereich Bus
Mindestgeometrie Busbucht
10 m Ausfahrt
Verwindungsbereich Lv=32,5 m
Spitzrinne Gussasphalt
R 3419354,812
H 5990298,709
R 3419580,271
H 5990150,156
Stand: 23.01.23 09-2018-9.1 4-STB.PLT 4-STB

Richtlinien für die Anlage von Landstraßen (RAL) Stand: 01.08.2012 -6.49-

15,00 18,00 10,00 0,50 Randstreifen 1,75 Trennstreifen 2,50 Geh-/Radweg 3,00 0,50 2,00 Hochbord 0,16 - 0,18 3,00 Wetterschutzeinrichtung

Systemskizze, Abmessungen in [m]

Bild 6.9-1: Abmessungen einer Busbucht an Straßen der EKL 2 und EKL 3

Auszug RASt 06:
"Örtliche Einfahrtsstraße"
(empfohlener Querschnitt
für ÖPNV und 400-1000 Kfz/h,
Straßenraumbreite >=12,5m)

G* G* 3,0 6,5 3,0 12,5 6.1

G* - Gehweg, Radfahrer frei

BS 4/21 + KB 7/21

BS 5/21

BS 6/21 + KB 8/21

BS 7/21

① Bodenindikatoren im öffentlichen Raum:
gem. Regelplan SBA "barrierefreie Bushaltestellen"
(Unterlage 16.2)

Bodenindikatoren im öffentlichen Raum:
Einbau Bodenindikatoren für "ungesicherte" Überquerungsstelle beidseitig am Fahrbahnrand:
60 cm breites Richtungsfeld linienförmig am Fahrbahnrand (hier: Rillenplatten) und 60 cm breiter, quer zum Gehweg positionierter Auffindstreifen (hier: Noppenplatte) und strukturfreies Abstandsfeld (hier: 60 cm breite Lücke zwischen Rillen- und Noppenplatten);
äußere Einfassung mit anthrazitfarbenem Begleitstreifen zur Kontrasterhöhung (hier: Begleitplatte K "anthrazit")

Anpflasterung an vorhandene Treppenanlage, ggf. Neubau als Betonblockstufe

2 Stück höhengerechte Anpflasterung Kellerlichtschächte, ggf. Erneuerung

In Abstimmung mit der örtlichen Bauleitung vor Ort ist der vorhandenen Lichtpunkt ggf. aufnehmen und zurücksetzten.

3 Stück höhengerechte Anpflasterung Kellerlichtschächte, ggf Erneuerung

Sonderlösung:
Einfahrtschwelle mit max. 8 cm Anlaufhöhe als max. überfahrbares halbhohes Rampenbord an Fahrbahn und Torzufahrt

Abfangung der Höhe mit Palisade mit 15 cm Auftritthöhe auf Betonfundament C12/15

Anpassung der Planung an die zu erhaltenden vorh. Winkelstützen als Böschungsabfangung; Sicherung

Blickrichtung Mühlentrift

Erhaltung "Vorgartenbepflanzung" im öffentlichen Raum

vorh. Mauer: Sicherungsmaßnahmen!

vorh. Pflanztröge sichern

Pflanzenliste "Blätter Nr. 3 bis 5"

gepl. Baumschutz/Wurzelschutz vorh. Baum:

gepl. Wurzelschutz vorh. Baum:

Hochstamm StU 18-20, 5xv m. DB.:

10 Stck. Quercus robur "Fastigiata Koster"
syn. Quercus robusta Koster" - Schmale Pyramideneiche
3-Bocksicherung, Mulchen der Pflanzscheibe, Gießring, Wurzelsperre als ringförmig angeordnete wurzelfeste Kunststofftrennwand

streifenförmige Unterpflanzung Baumscheiben/Nebenflächen
(hier: fahrbahnseitiger Pflanzstreifen Breite 0,75 m)
760 Stck. Geranium Macrorrihizum, Topfballen, 8 Pflanzen/lfdm. Pflanzstreifen - Südeurop. Felsen-Storchschnabel

streifenförmige Unterpflanzung Baumscheiben/Nebenflächen
(hier:gehwegseitiger Pflanzstreifen mit Breite 0,75 m)
640 Stck. Lonicera nitida "Maigrün" 2xv. mit Topfballen ab 11cm, 30-40 cm, Dreieckspflanzung mit 50 cm Abstand (4 Pfl./lfdm. Pflanzstreifen) - Immergrüne Heckenmyrthe

Mulchen der Pflanzflächen mit 10 cm starkem güteklassifiz. Rindenmulch

Planung

- Straßennebenflächen
- Fahrbahn mit Achse: "Deckenerneuerung"
- Fahrbahn mit Achse "grundhafter Vollausbau"
- Bankett
- vorh. Radwegtrasse
- Radweg
- Gehweg mit Sicherheitstrennstreifen
- Angleichung Pflaster
- Busbucht Pflaster (verschiebesicher)
- Parkstreifen Längsaufstellung mit Nummer Anzahl Stellflächen
- Lage- und höhenm. Anpassung an vorh. Befestig
- HB RDB TB RK NB KSB ES — Bordeanlagen: Hochb., Rundb., Tiefb., Rasenkante, Natursteinbord (als HB, bei Zufahrt: Hänger und RDB); Kasseler Sonderbord bei Wartefläche Bucht; Einfahrtschwelle
- H = 20 000 m, -2,000 %, 432,50 m, 1,821 %, 789,22 m — Neigungsbrechpunkt mit Angabe von Ausrundungshalbmesser, Längsneigung und Abstand zum nächsten Neigungsbrechpunkt
- Gradientenhochpunkt
- Gradiententiefpunkt
- 2,5 % — Querneigung
- gepl. Baumpflanzung mit ringf. Wurzelschutz
- 5,00, NB als HB, NB als RDB, NB als HB, 3,00 — gepl. Grundstückszufahrten fahrbahnseitig:
  - Bordanlagen i.d.R. Naturstein
  grundstücksseitig:
  - Tiefbord (Beton) als Kantenschutz
- 6,53 — gepl. Deckenhöhe

Hinweis Kataster:
Die Gemarkungsgrenzen sind u.a. durch Nachdigitalisieren entstanden und dienen nur zur Information und nicht als Rechtsgrundlage.

Blattübersicht
Maßstab M 1 : 7.000

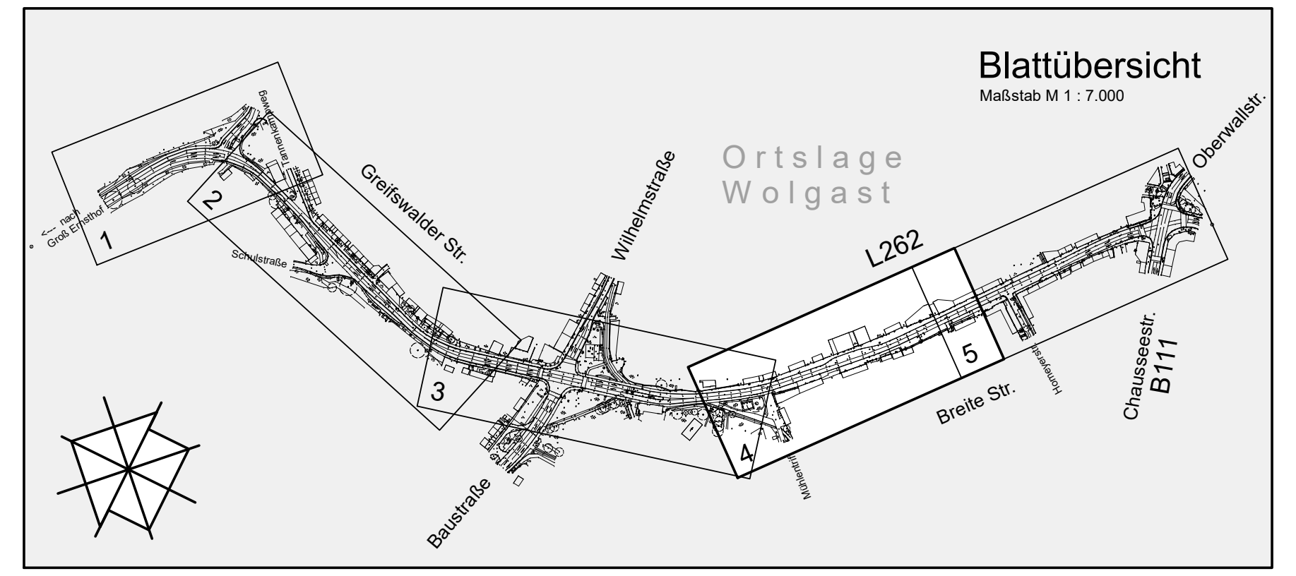
Ortslage Wolgast
Greifswalder Str.
Wilhelmstraße
L262
Oberwallstr.
Chausseestr. B111
Breite Str.
Baustraße
Schulstraße
1
2
3
4
5

Aufsteller:

Planungsbüro UWT
für Umweltschutz, Wasserwirtschaft und Tiefbau GmbH
Platanenstraße 8, 17033 Neubrandenburg
Tel.: (0395) 36760-0/14,15 Telefax: (0395) 36760-22

	Datum	Zeichen
bearbeitet	2018-09-11	gez. Pa
gezeichnet	2022-10-26	gez. Pa
geprüft		

Projektnr: 09/2018

Auftraggeber: ... für Verkehrsanlage

Straßenbauamt Neustrelitz
Postfach 1246
17222 Neustrelitz
Tel. (03981) 460-0, Fax (03981) 460-190

	Datum	Zeichen
bearbeitet		
gezeichnet		
geprüft		

Entwurfsvermessung:

MIV, Mecklenburgisches Ingenieurbüro für Verkehrsbau GmbH
Ludwigsluster Chaussee 72,
19061 Schwerin
Tel. (0385) 39960, Fax (0385) 3977127

	Datum	Zeichen
bearbeitet	2018/07	gez. Schr
gezeichnet	2018/07	gez. Jak
geprüft		

Bezugssystem
Lage: ETRS89-UTM33
Höhe: DHHN2016
(DHHN92 + 2 cm=DHHN2016)

Auftraggeber: ... für RW, SW und TW

Zweckverband Wasserversorg. und Abwasserbeseitig. - Festland Wolgast
Bahnhofstraße 98
17438 Wolgast
Tel. (03836) 27 39 0, Fax (03836) 27 39 43

	Datum	Zeichen
bearbeitet		
gezeichnet		
geprüft		

Nr.	Art der Änderung	Datum	Zeichen
01			

BAUENTWURF

Straßenbauverwaltung
Land Mecklenburg-Vorpommern
Straße / Abschn.-Nr. / Station:
L 262/ Abs. 80 / km 2.395 bis L 262 / Abs. 90 / km 0.554
PROJIS-Nr.: 13261 (136/2018)

Unterlage / Blatt-Nr.: 5 / 4
Lageplan Straßenbau
Maßstab: 1 : 250

Ausbau L 262 OD Wolgast, TA Vollausbau Breite Straße

Bau-km 100+530 bis 101+027.150
L 262/Abs. 090/km 0.057 bis L 262/Abs. 090/km 0.554

aufgestellt:
Straßenbauamt Neustrelitz
Neustrelitz, den ....
....

CARD/1