


# Geltungsbereich Bebauungsplan Nr. 8 „Gewerbegebiet am Poppelberg“

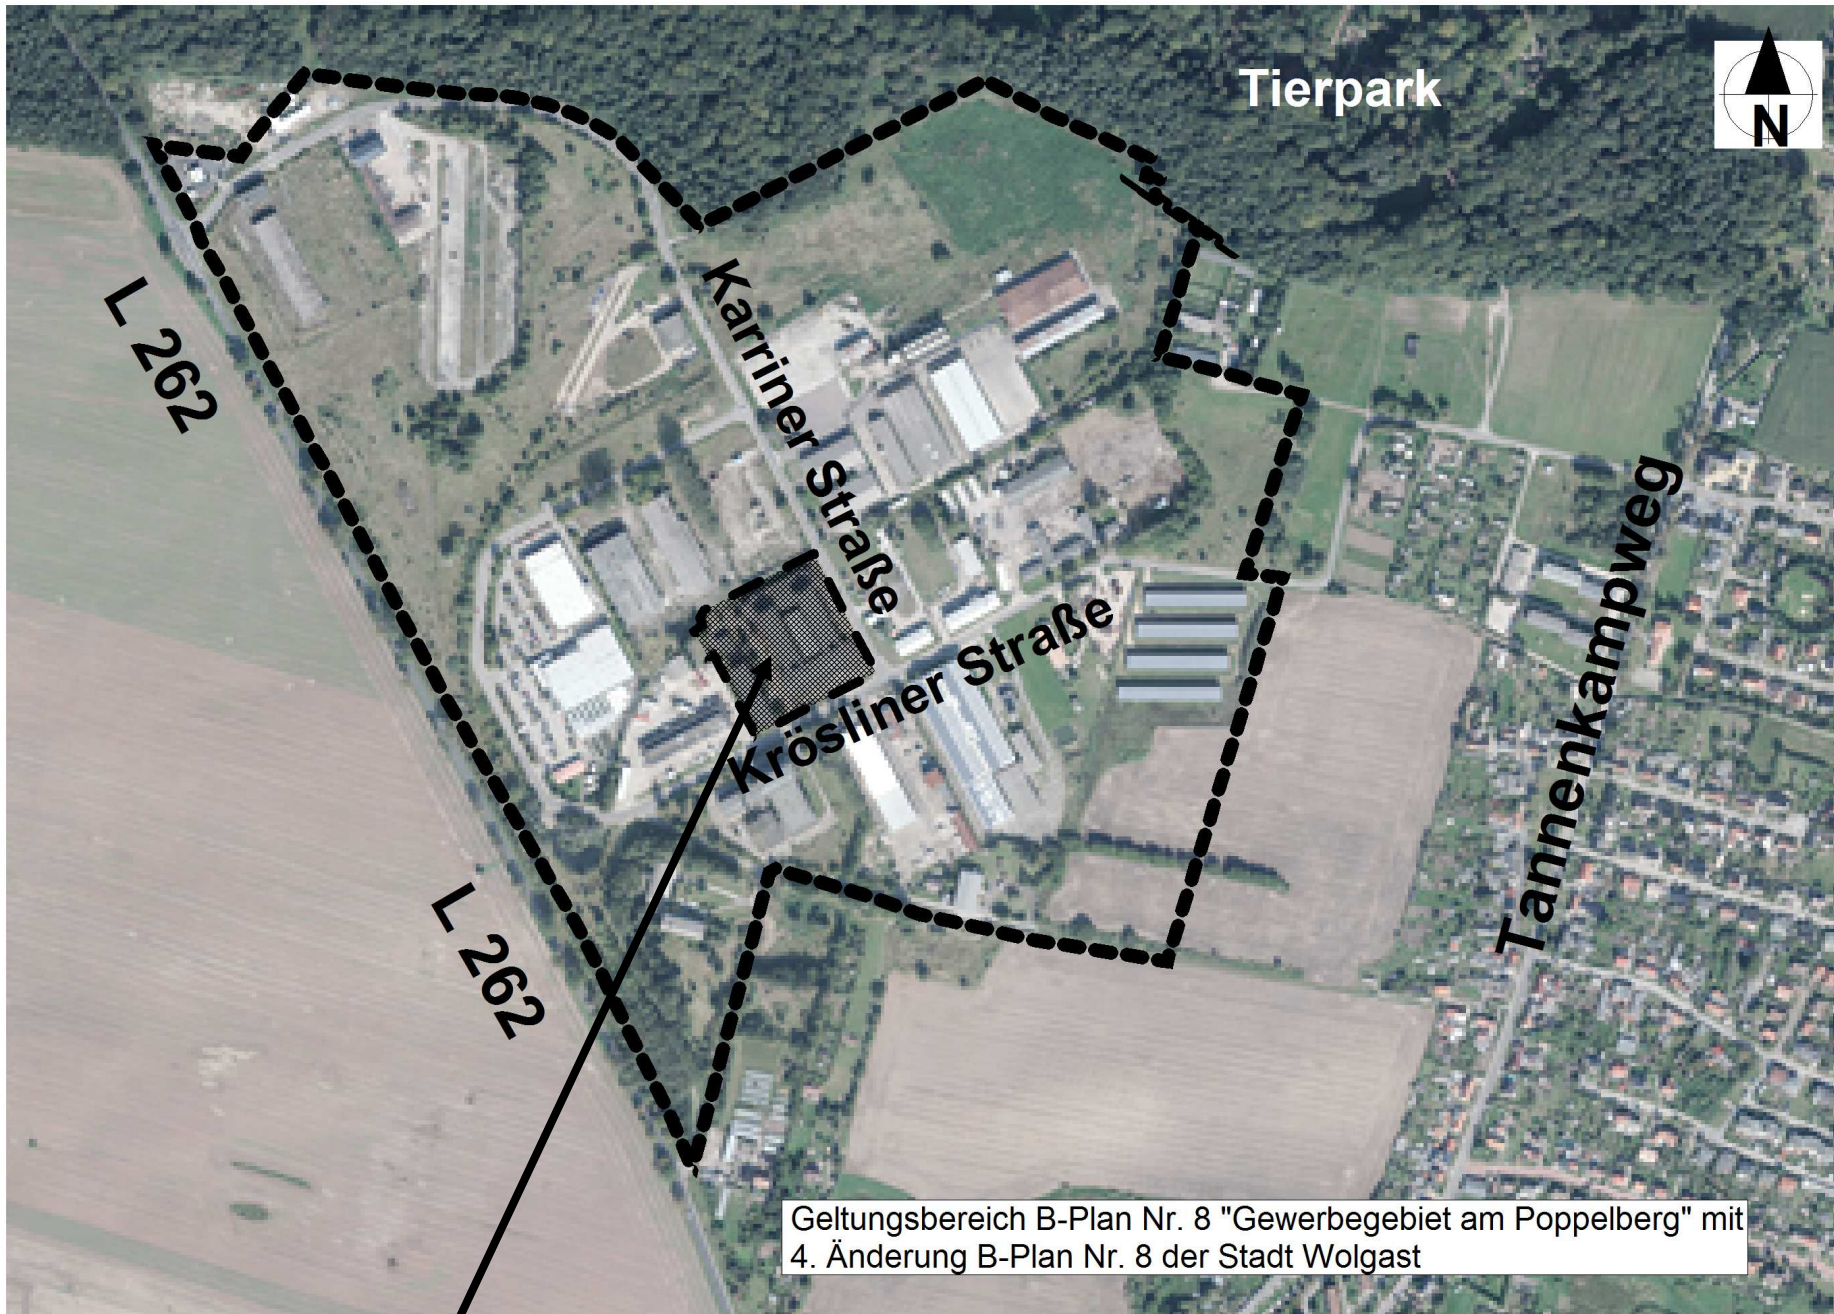

Geltungsbereich der 4. Änderung des Bebauungsplan Nr. 8 „Gewerbegebiet am Poppelberg“