
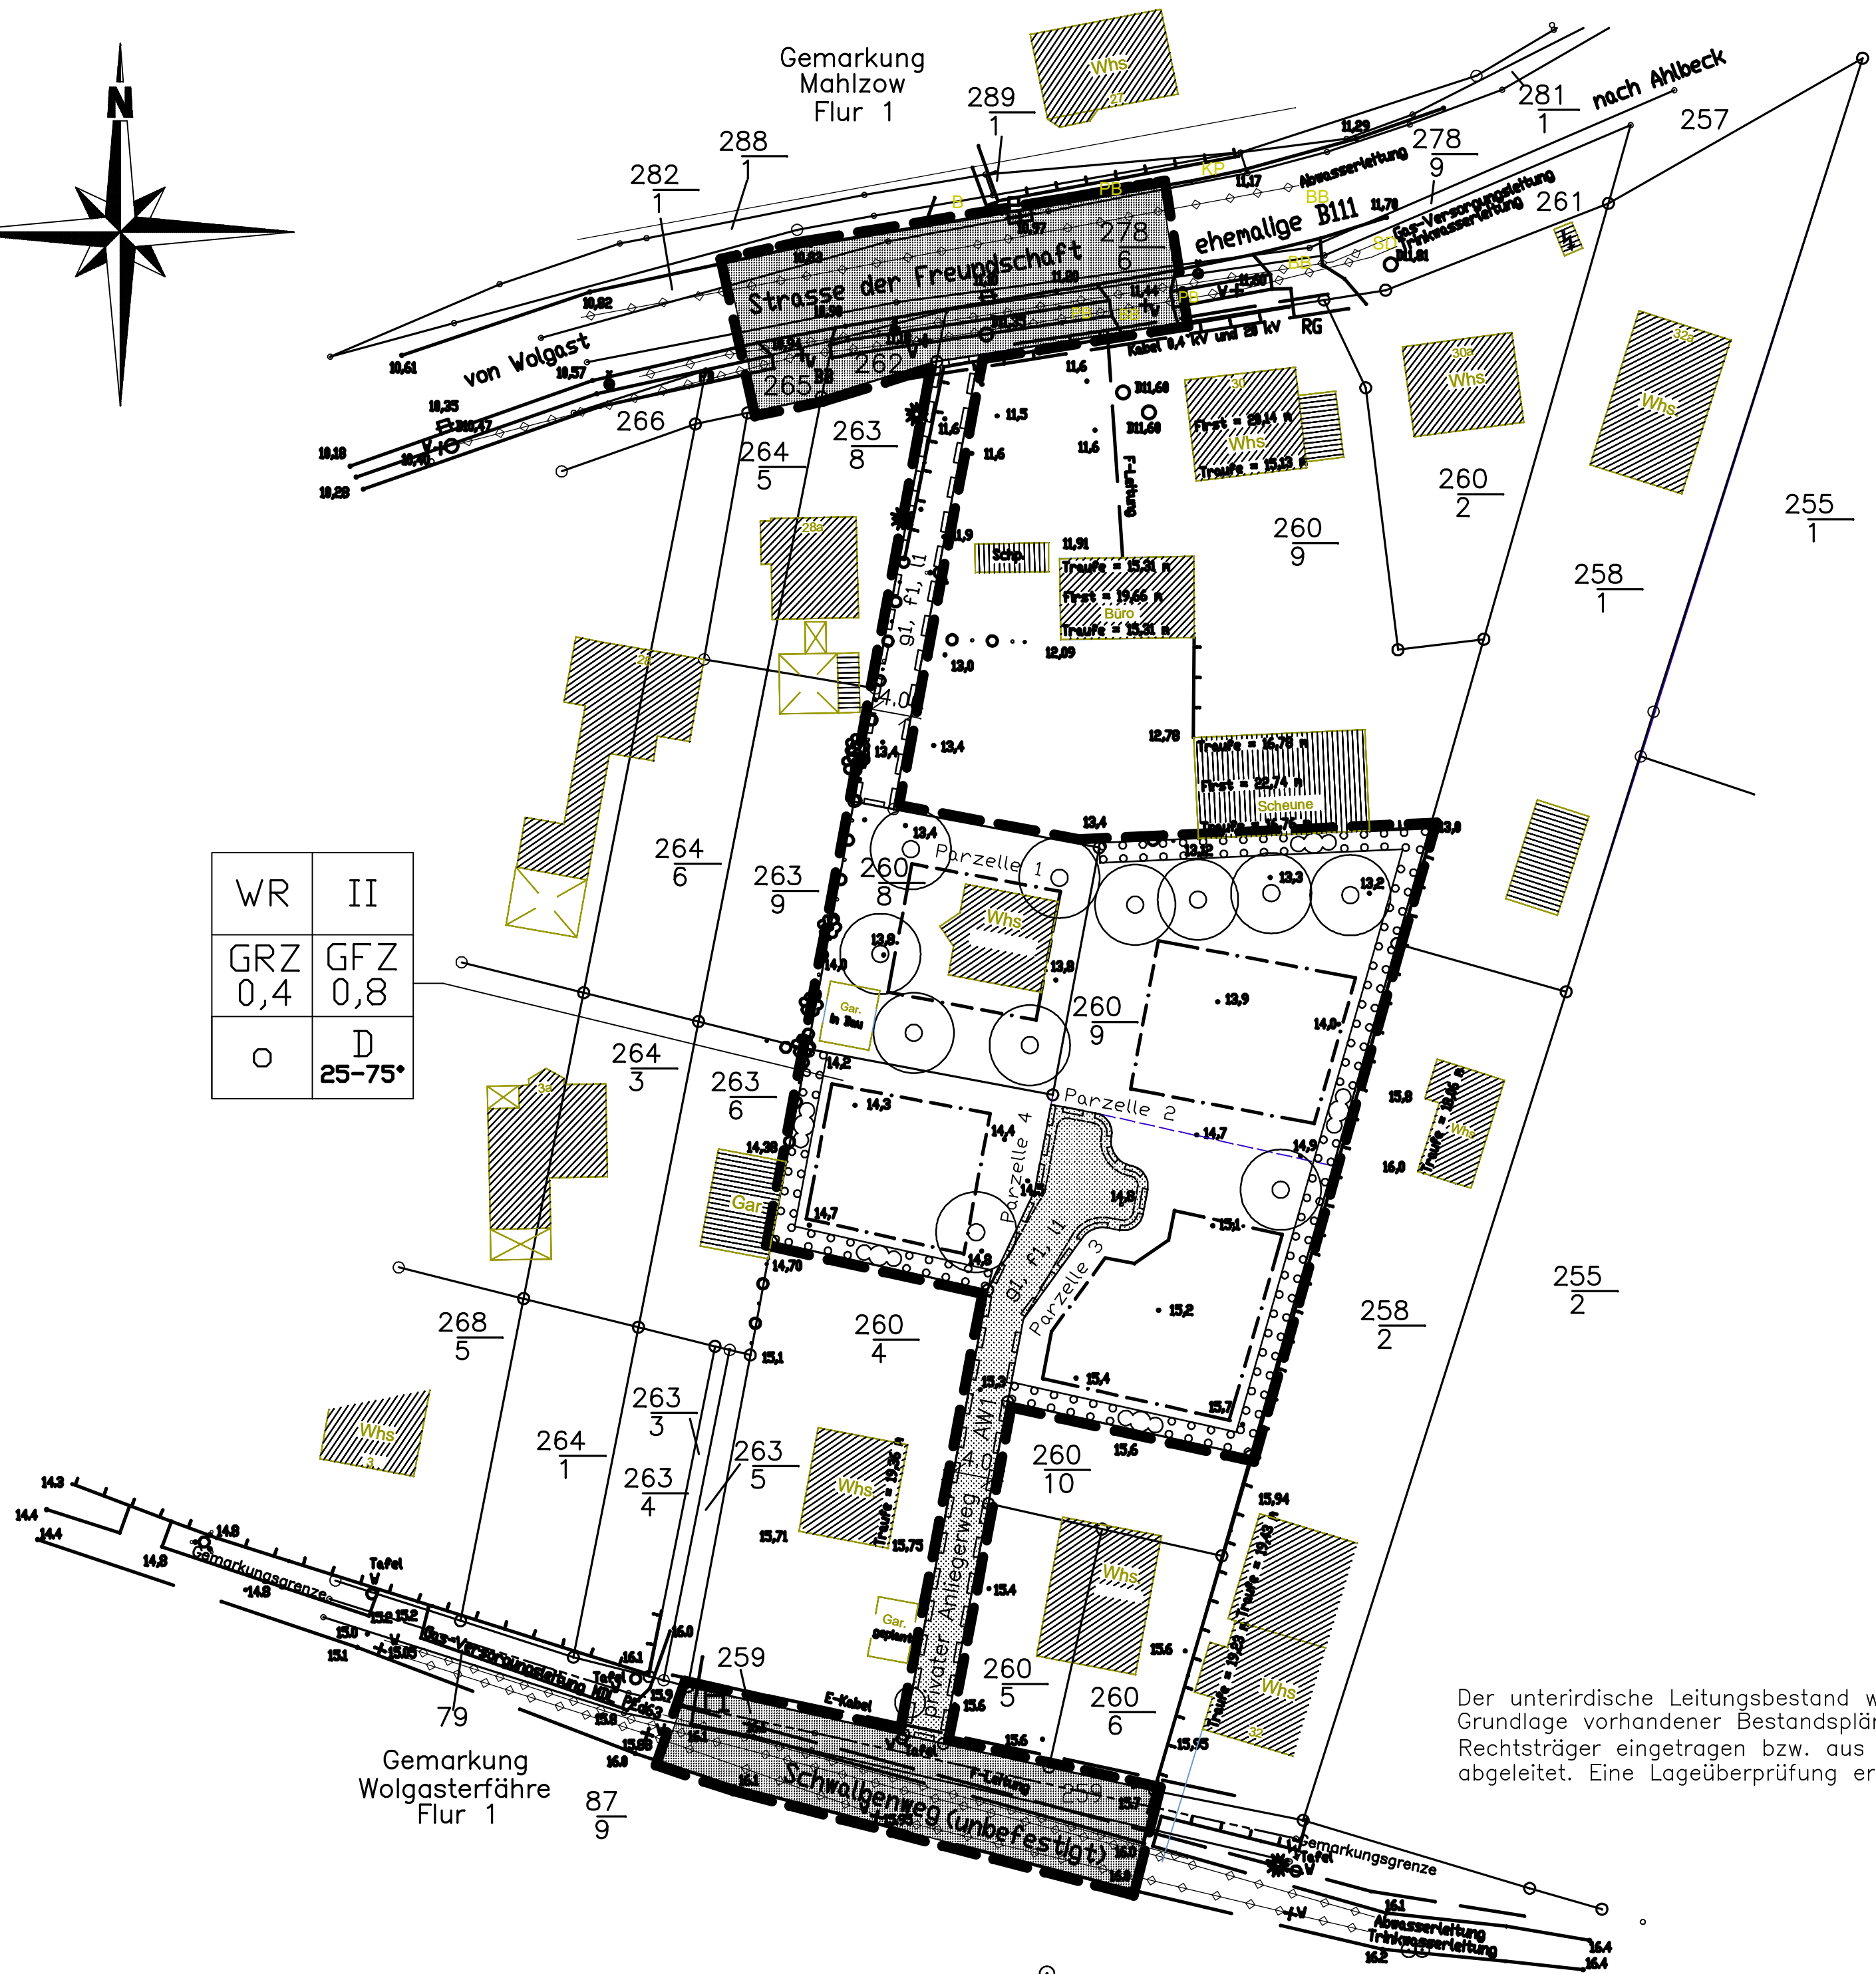


Planzeichnung (Teil A) Maßstab 1:500

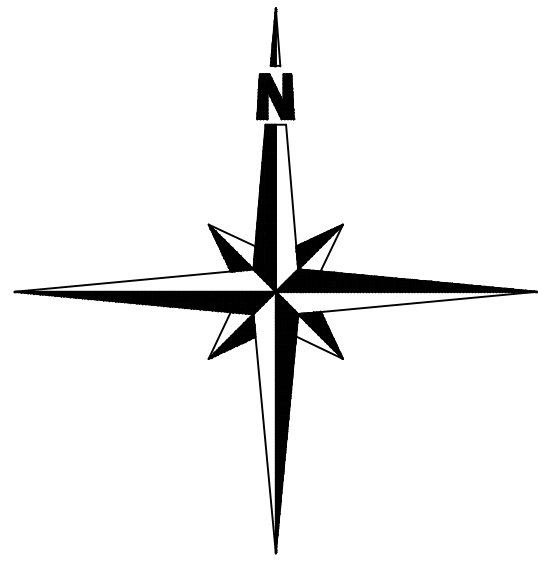

WR	II
GRZ	GFZ
0,4	0,8
○	D
	25-75°

Der unterirdische Leitungsbestand wurde auf der Grundlage vorhandener Bestandspläne einzelner Rechtsträger eingetragen bzw. aus der Örtlichkeit abgeleitet. Eine Lageüberprüfung erfolgte nicht.