MAB
VERMESSUNG VORPOMMERN
Vermessungsbüro | Anders | Frank | Böhne |
Dipl.-Ing.(FH) Sven Anders, Möskenweg 10a, 17454 Ostseebad Zinnowitz, Tel.: 038377 - 41830, Fax: 038377-41832,
e-Mail: zinnowitz@vermessung-vorpommern.de

Darstellung versiegelte Flächen

Lagebezug:	42/83(3°)	Die Liegenschaftsgrenzen wurden aufgrund amtlicher Unterlagen eingetragen.			
Höhenbezug:	ohne				
Maßstab	1 : 500				
Geschäftsbuch-Nr.:	1085/13				
Projekt-Nr.:		Blattanzahl:	1	Gemeinde :	Lütow
gemessen am:		Blatt:	1	Gemarkung :	Neuendorf W
				Flur :	12
Zinnowitz, Juli 2014				Flurstück:	97/1
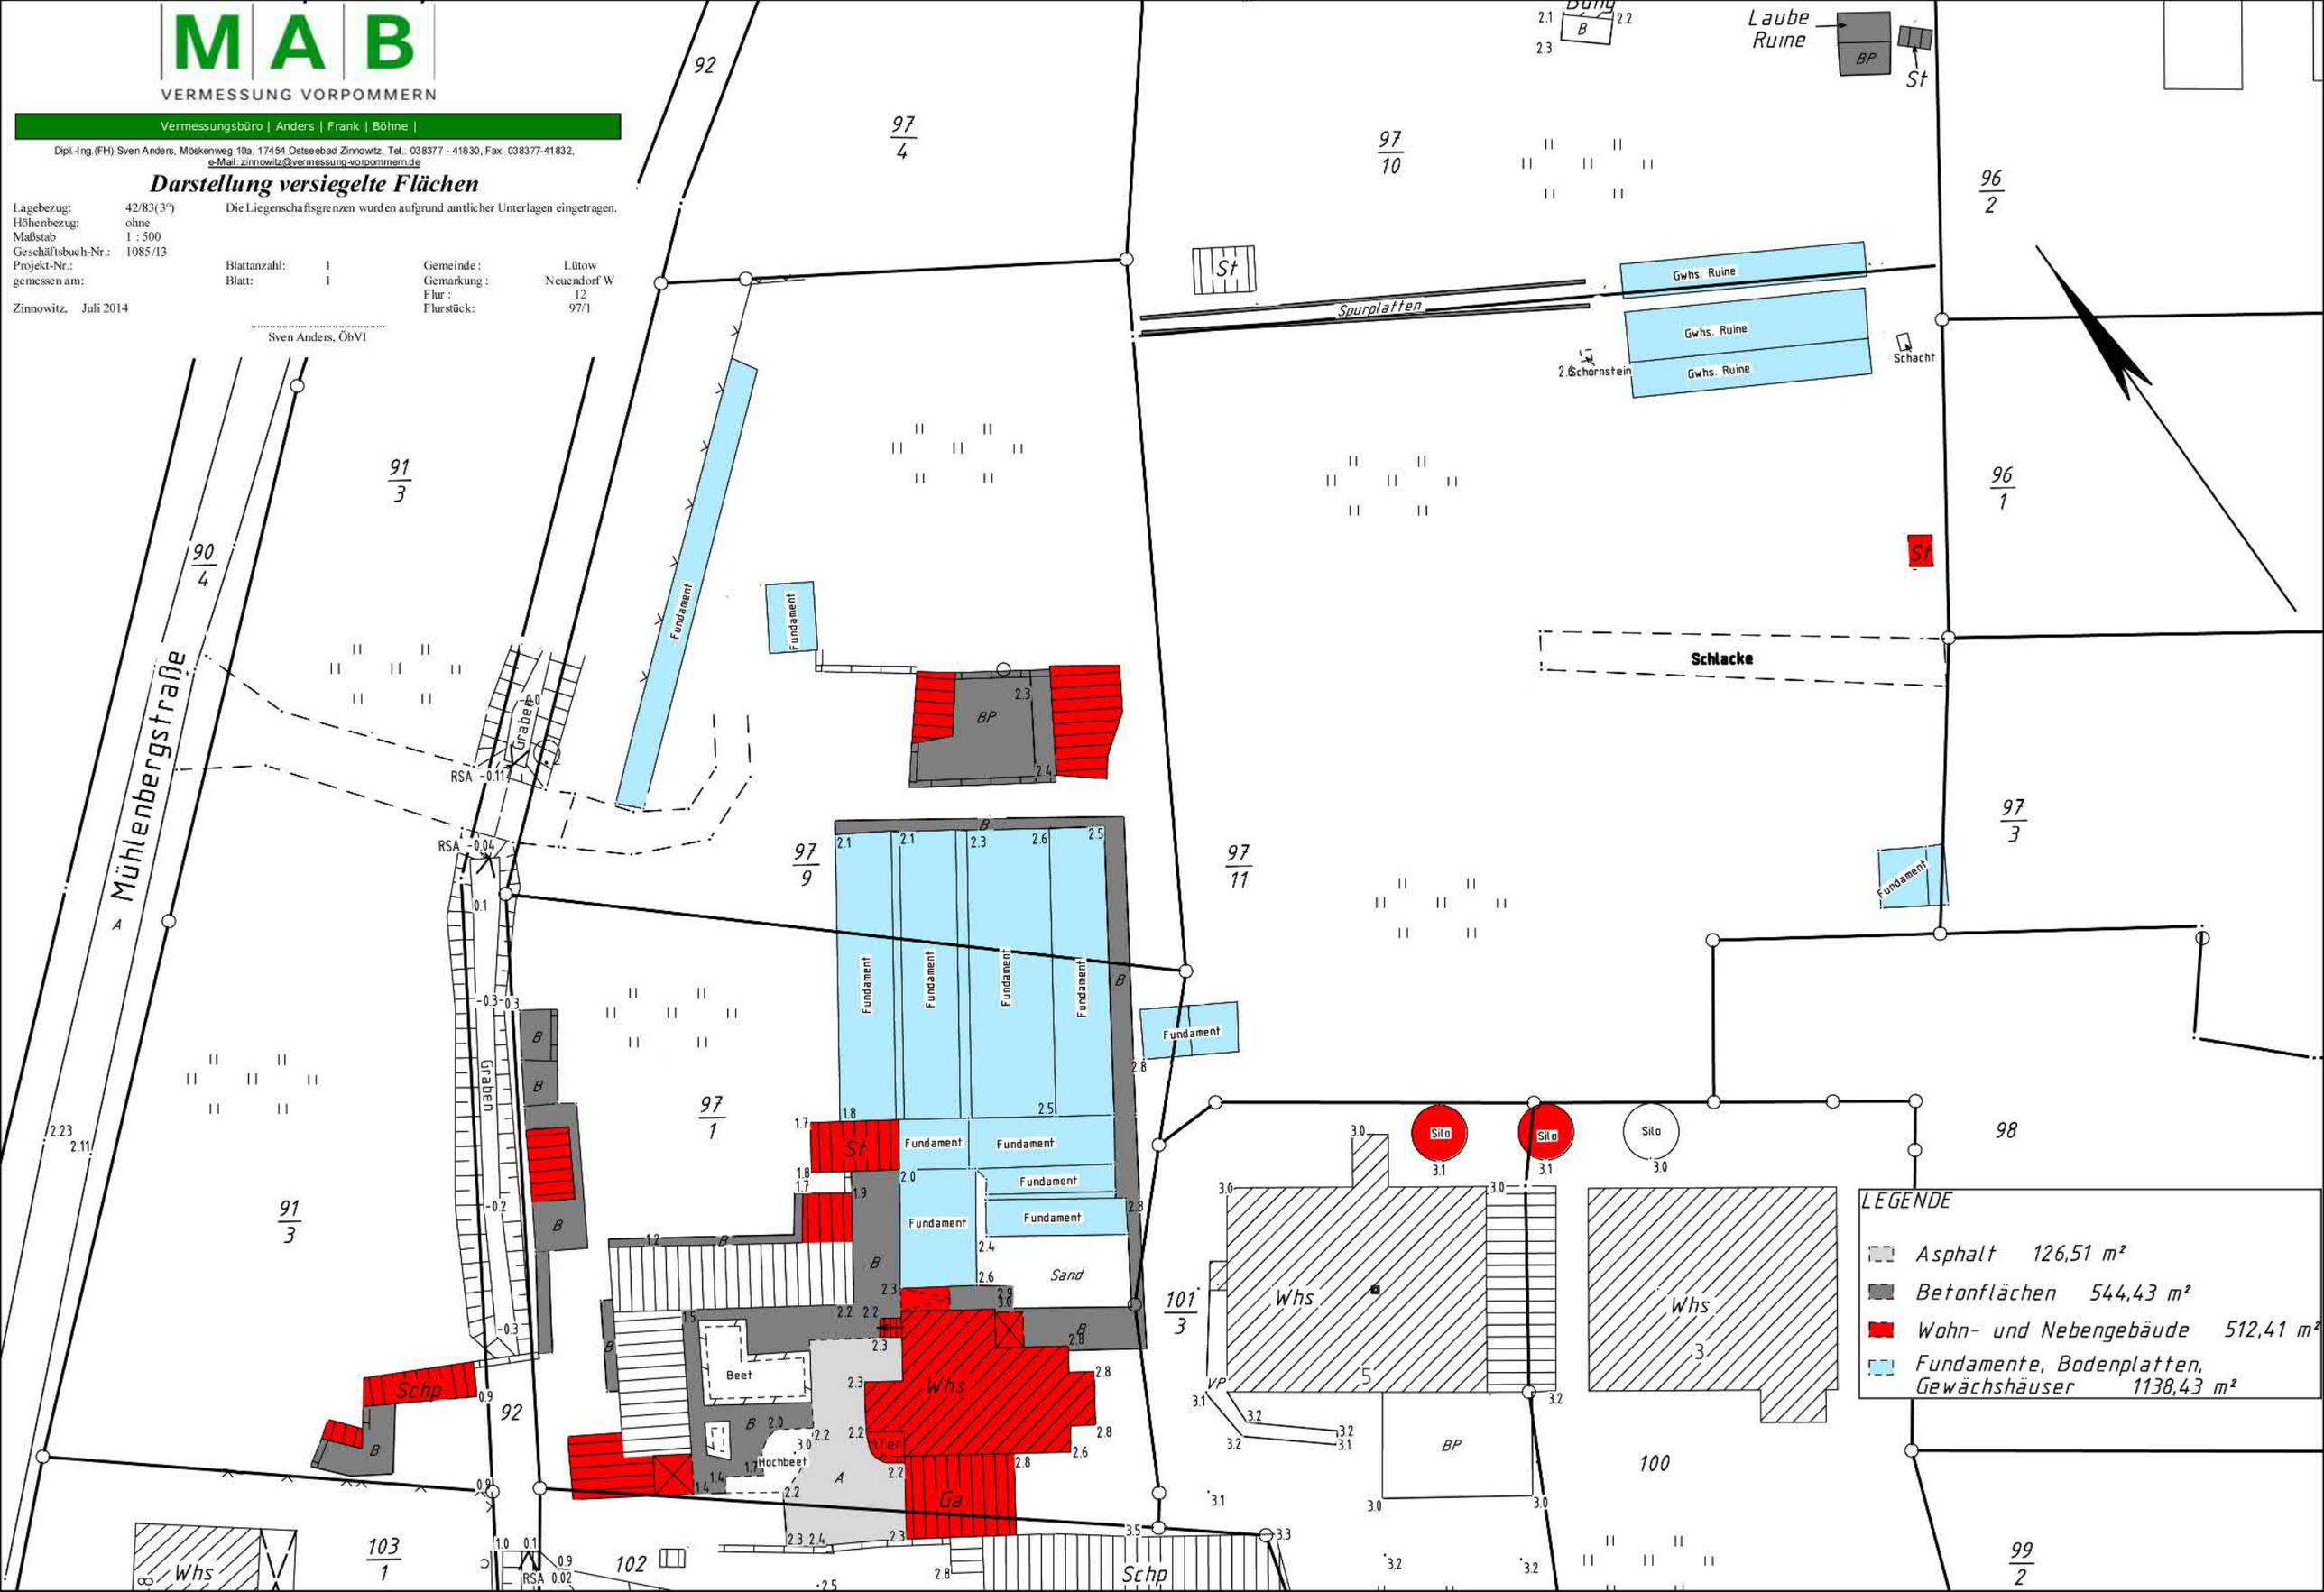
Sven Anders, ÖbVI