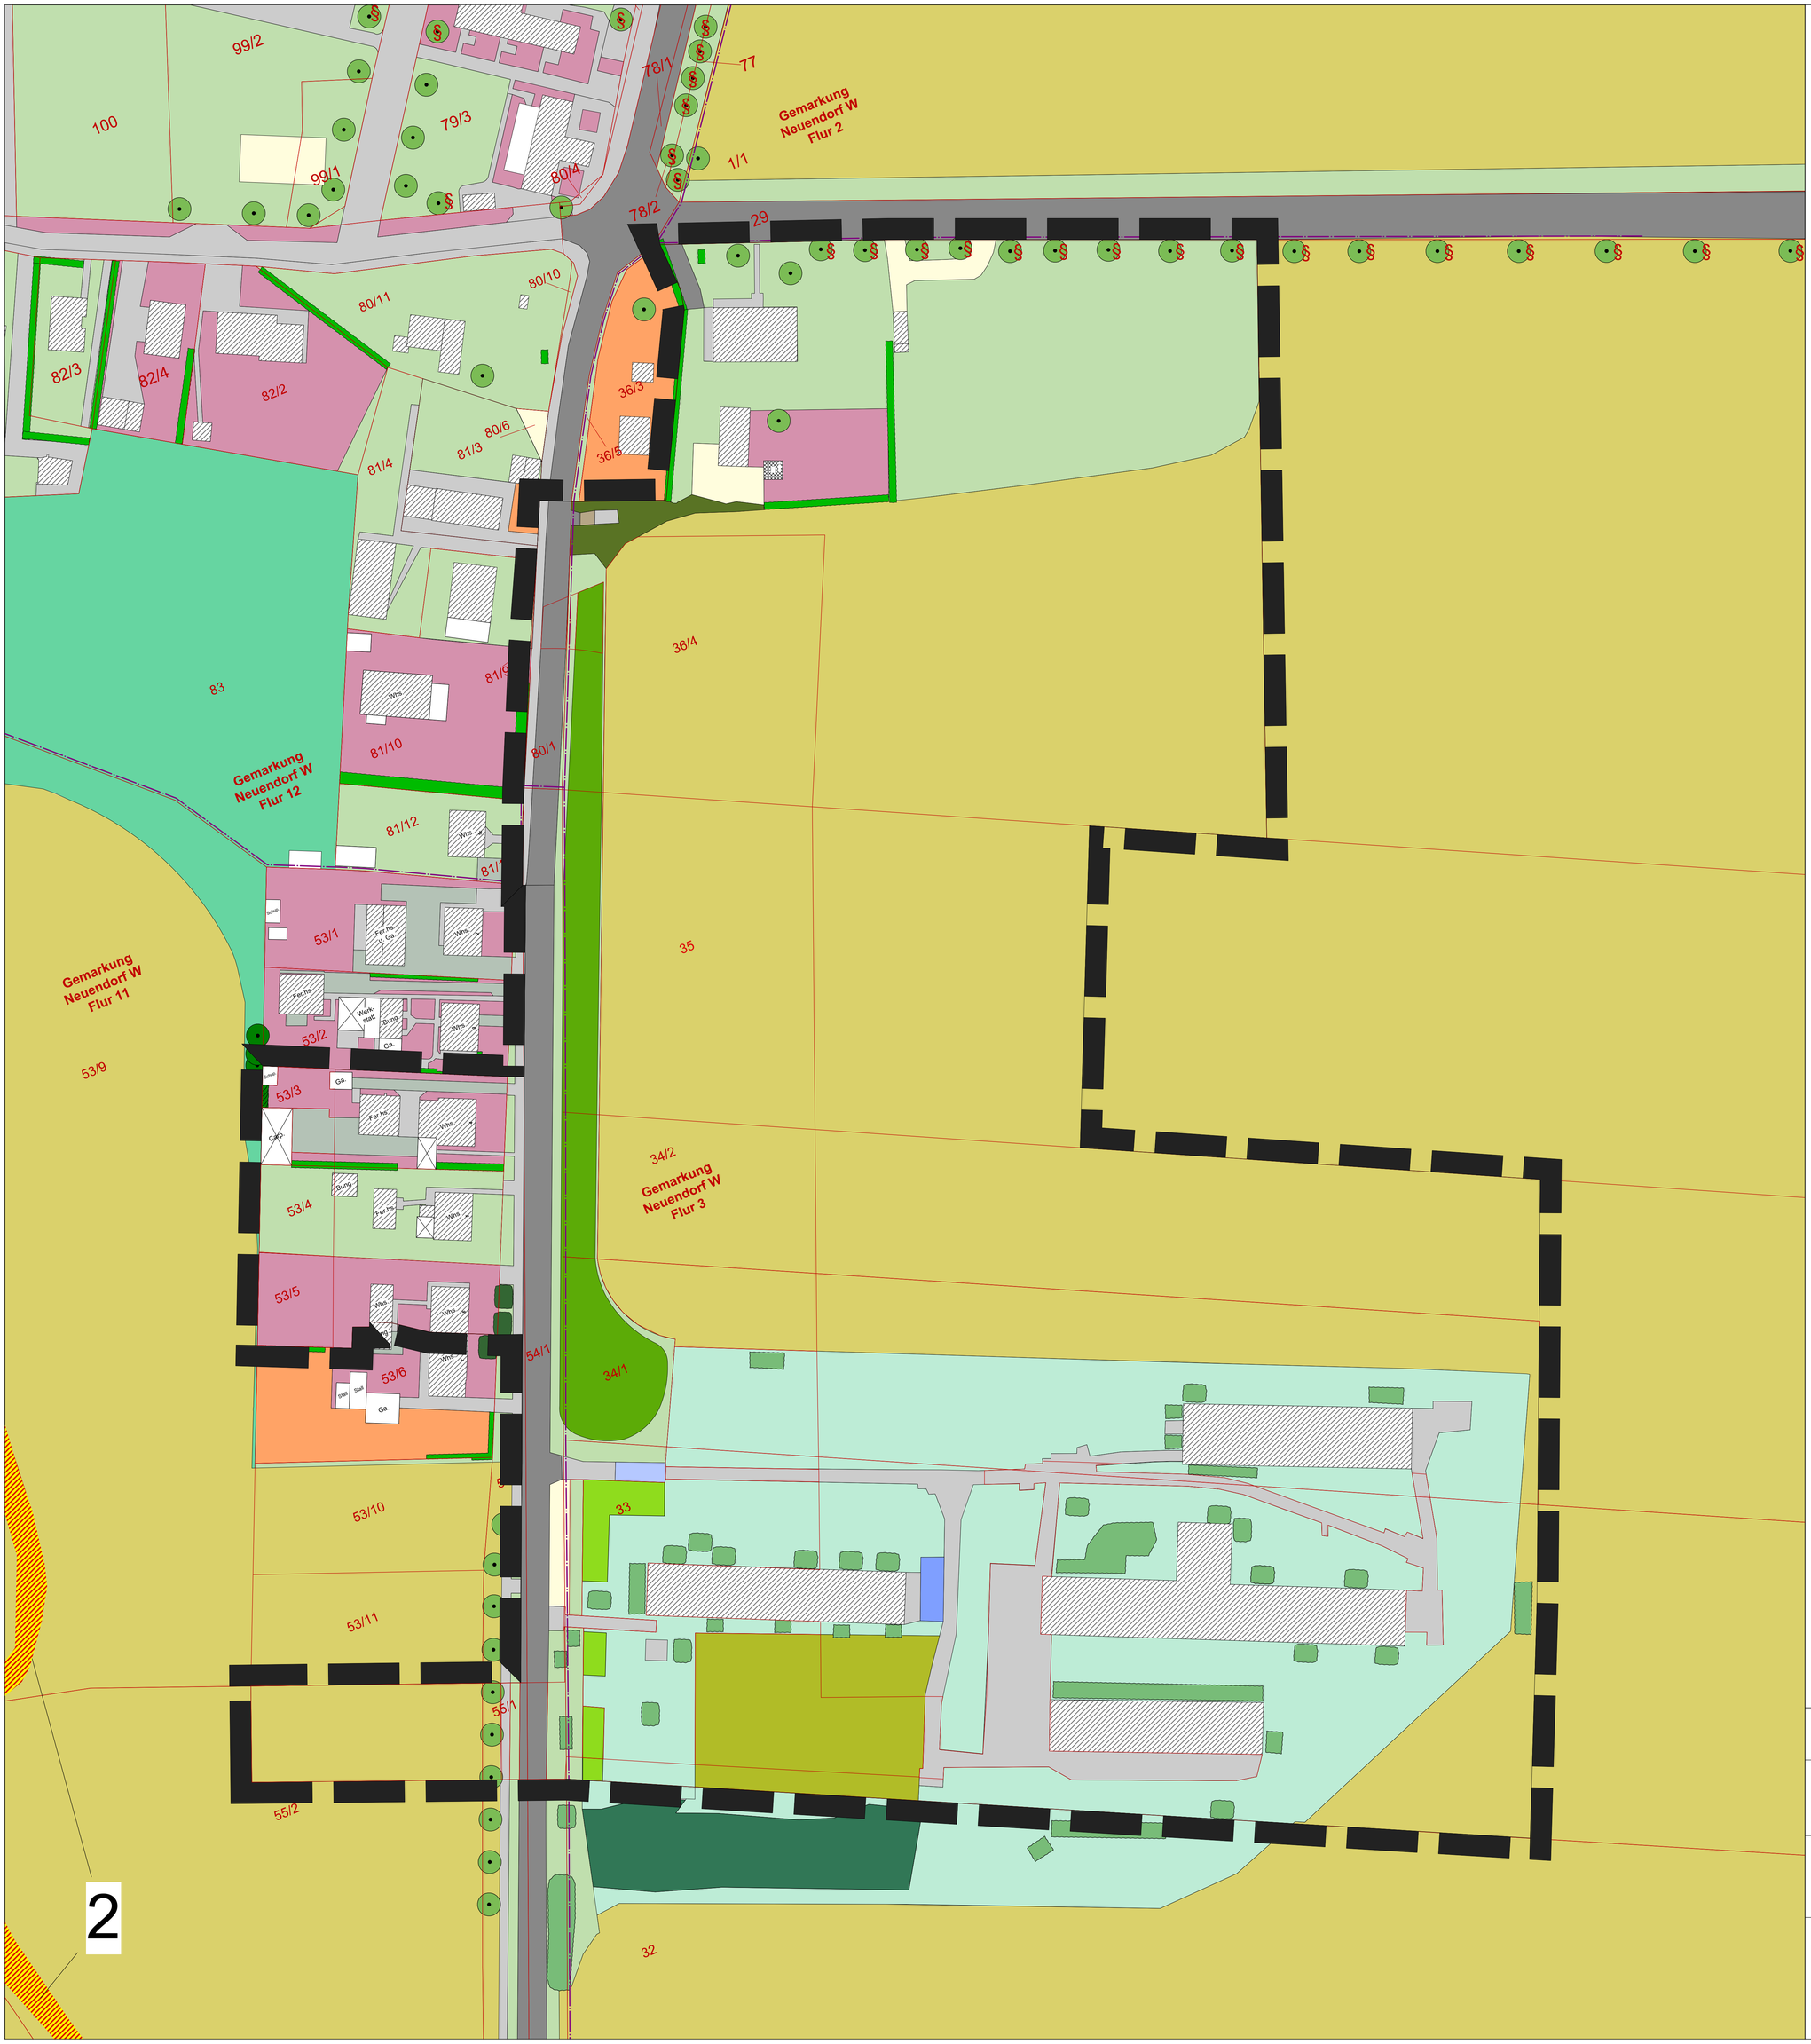

2

Zeichenerklärung

Feldgehölze mit Bäumen (BF)

- Baumhecke § 20 NatSchAG (2.3.3 - BHB)
- Feldgehölz aus überwiegend heimischen Baumarten (2.2.1 - BFX)

Siedlungsgehölz aus heimischen Baumarten (PWY)

- Laubbaum
- Nadelbaum

Stehende Gewässer (S)

- Sonstiges naturfernes Gewässer (5.6.7 - SYS)

Grünland- und Grünlandbrachen (G)

- Frischwiese (9.2.1 - GMF)

Staudensäume, Ruderalfluren und Trittrasen (R)

- Ruderale Staudenflur (10.1.3 - RHU)

Gesteins-, Abgrabungs- und Aufschüttungsbiotope (X)

- Sonstiger Offenbodenbereich (11.2.6 - XAS)

Acker- und Erwerbsgartenbaubiotope (A)

- Sandacker (12.1.1 - ACS)

Grünanlagen der Siedlungsbereiche (P)

- Siedlungshecke aus nichtheimischen Gehölzarten (13.2.4 - PHW)
- Siedlungsgebüsch aus nichtheimischen Gehölzarten (13.2.2 - PHY)
- Artenarmer Zierrasen (13.3.2 - PER)
- Nutzgarten mit heimiche Obstbäumen im Bestand (13.8.3 - PGN)
- Ziergarten (13.8.4 - PGZ)

Biotopkomplexe der Siedlungs-, Verkehrs- und Industrieflächen (14 - O)

- Pfad, Rad- und Fußweg (14.7.1 - OVD)
- Versiegelter Rad- und Fußweg (14.7.2 - OVF)
- Straße (14.7.5 - OVL)
- Kläranlage (14.10.1. - OSK)

Betroffene Biotope nach § 20 NatSchAG M-V in den Wirkzonen 50m und 200m

- gesetzlich geschütztes Biotop

1 Biotop-Nr.: 5031
Name: permanentes Kleingewässer; Phragmites-Röhricht; Wasserlinsen; beschattet; Gehölz; Erle; Weide; Esche

2 Biotop-Nr.: 5024
Name: Hecke; strukturreich; älterer Bestand; Eiche; Ahorn; Esche; sonstiger Laubbaum

Ergänzende Planzeichen

- Geltungsbereichsgrenze B-Plan
- Bestandsgebäude
- Nebengebäude / Überdachung
- Flurstücksgrenze
- 11 Flurstücksnummer
- Flurgrenze
- Grenze des Eingriffsbereichs

N

Bebauungsplan Nr. 13 "Östlich des Lütower Weges"
OT Neuendorf, Gemeinde Lütow

AUFTRAGGEBER

Gemeinde Lütow
Netzelkower Weg 1
17440 Lütow OT Neuendorf

Lütow, den
Heiko Dahms, Bürgermeister

AUFTRAGNEHMER / PLANUNG

ZIEGLER LANDSCHAFTSARCHITEKTUR
CLAUS - CHRISTOPH ZIEGLER
Freier Landschaftsarchitekt
Knickhagen 16a
37308 Heilbad Heiligenstadt
Tel.: 03606 - 601603
Fax.: 03606 - 601605
Mobil: 0171 - 4770694
E-Mail: info@la-ziegler.de

PLANSTAND

Datum: 14.09.2022

geprüft:

Heilbad Heiligenstadt, den 14.09.2022
Claus- Christoph Ziegler, Freier Landschaftsarchitekt

PLANINHALT

Erweiterter Übersichtsplan des Landschaftsbestandes

Bearbeitung: Ziegler / Schneegans

Maßstab 1 : 500